


東京都市計画道路 幹線街路補助線街路第188号線 位置図 [台東区、荒川区決定]

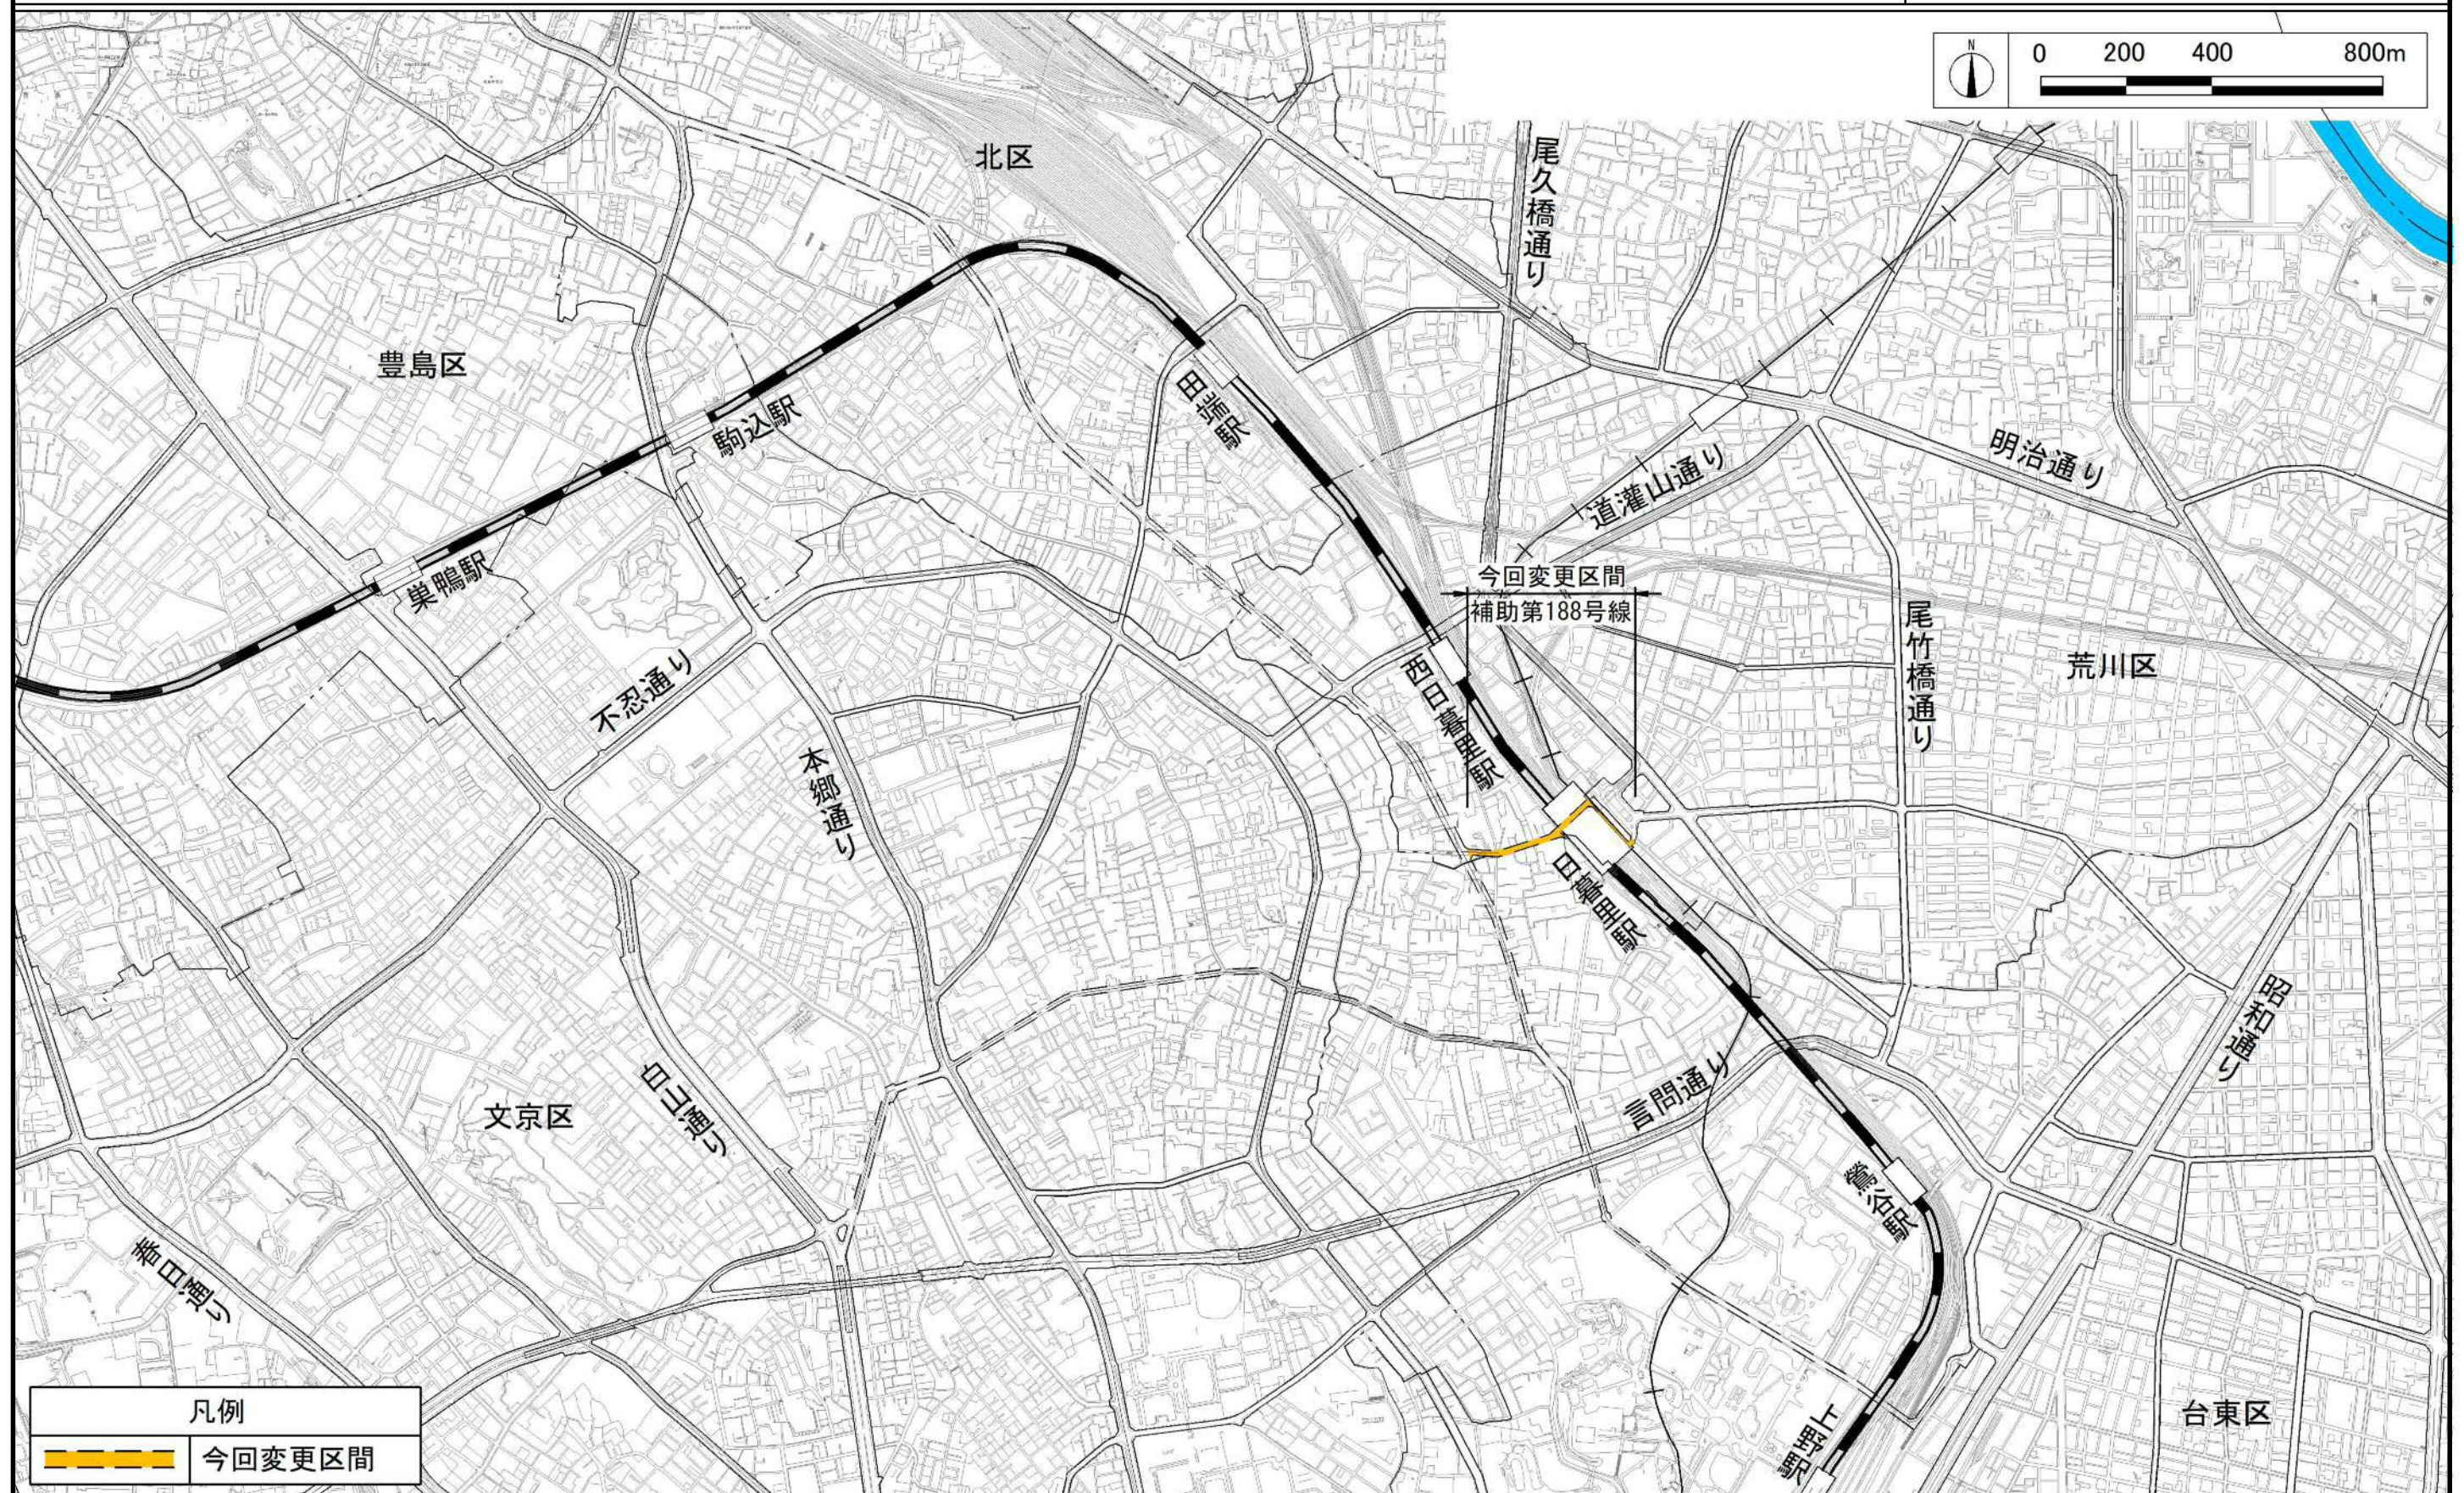

この地図は、東京都知事の承認を受けて、東京都縮尺 1/2,500 の地形図を利用して作成したものである。(承認番号) 31 都市基交著第 137 号
この地図は、東京都縮尺 1/2,500 の地形図(道路網図)を利用して作成したものである。ただし、計画線は都市計画道路の計画図から転記したものである。無断複製を禁ずる。(承認番号) 31 都市基街都第 127 号、令和元年 8 月 21 日