



地盤高さ
 RWH=2.72(A.P)=設計値±0
 既設R=240-RL±0

△+△※※※…設計図からの△△を示す。
 P…△△△の高さを示す。

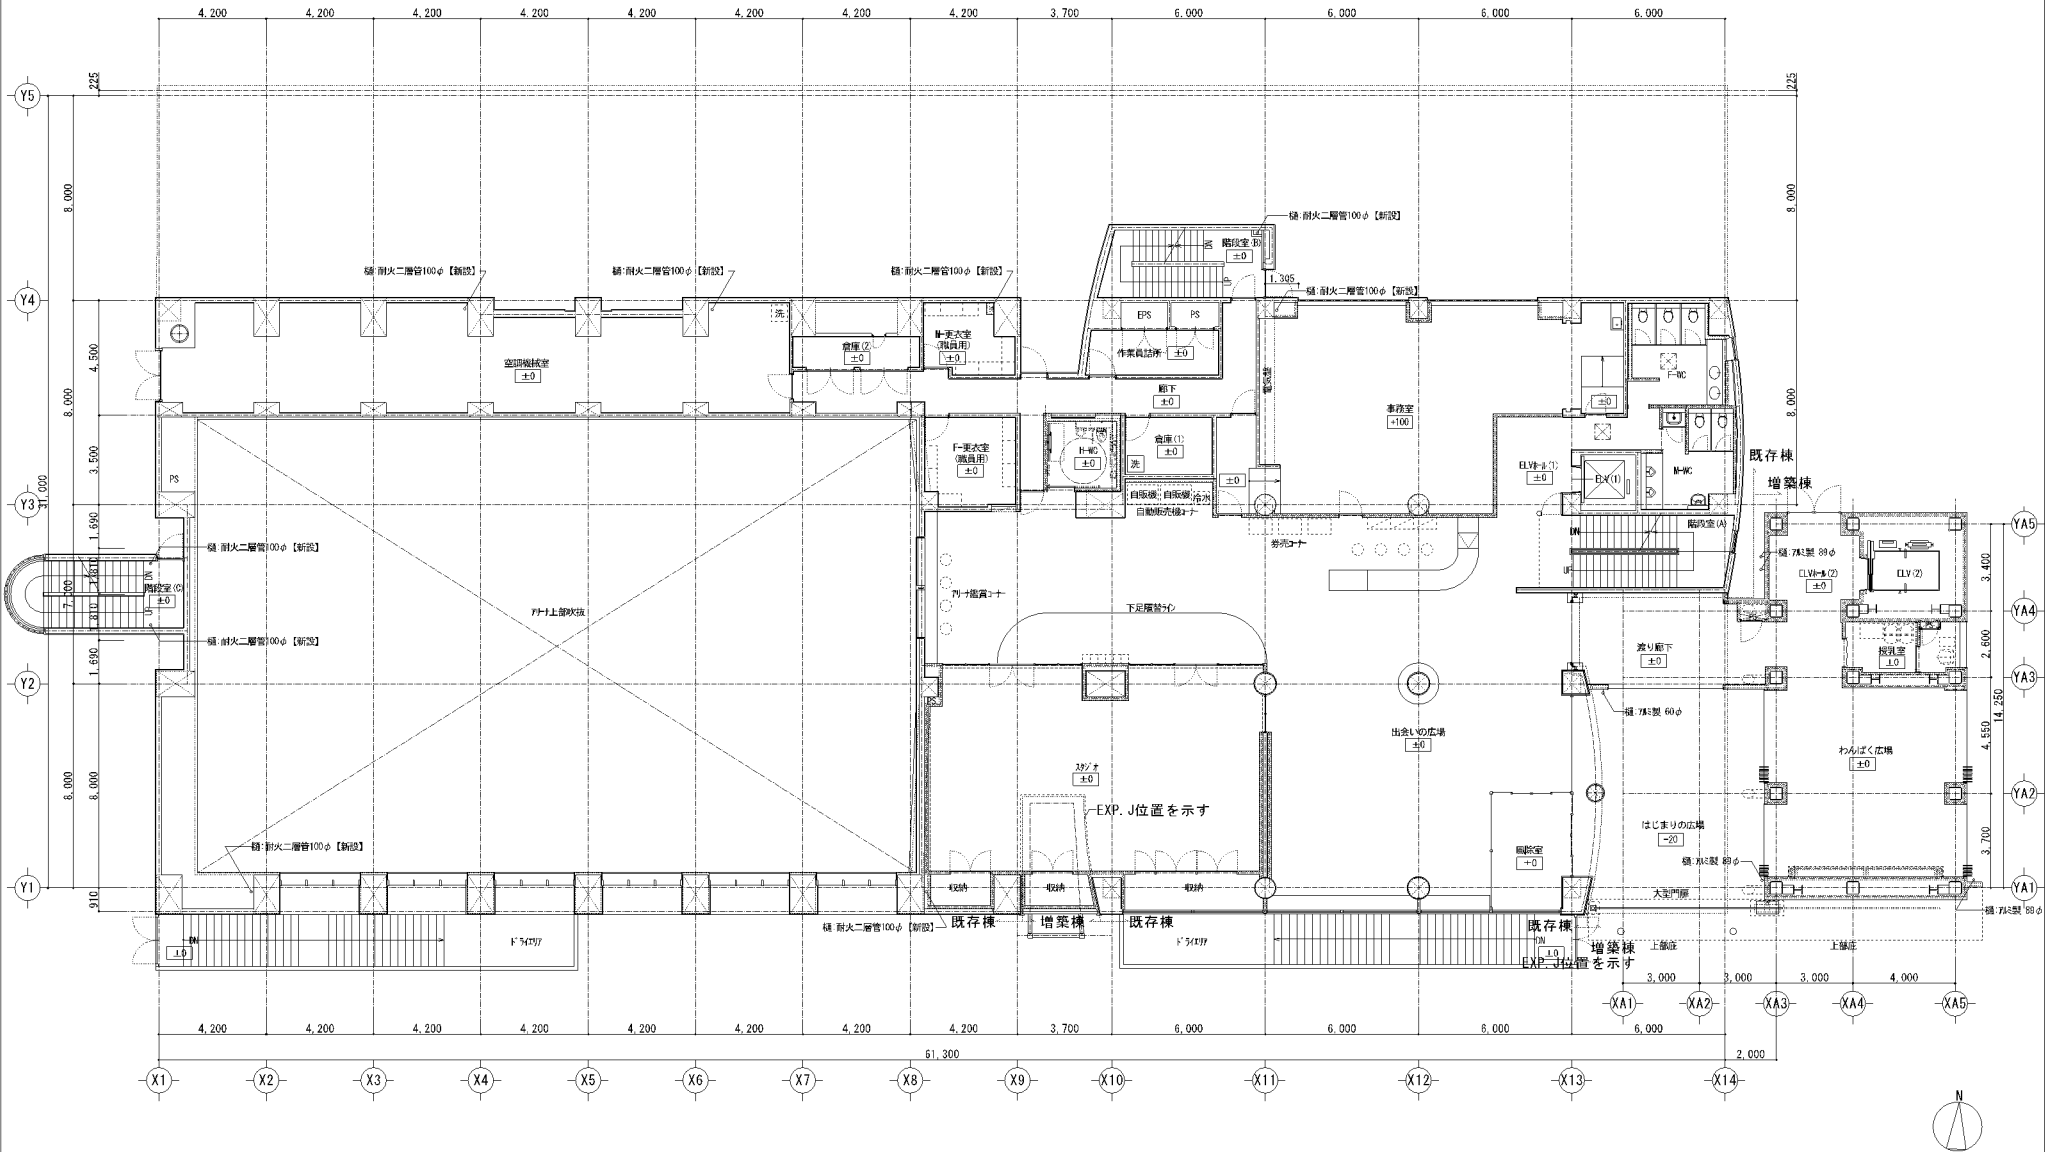

地盤高さ
 RWH=2.72(A.P)=設計値±0
 既設R.=240+H.L.=0

0.4+※※※…設計図からの移動を示す。
 P=…寸法の高さを示す。

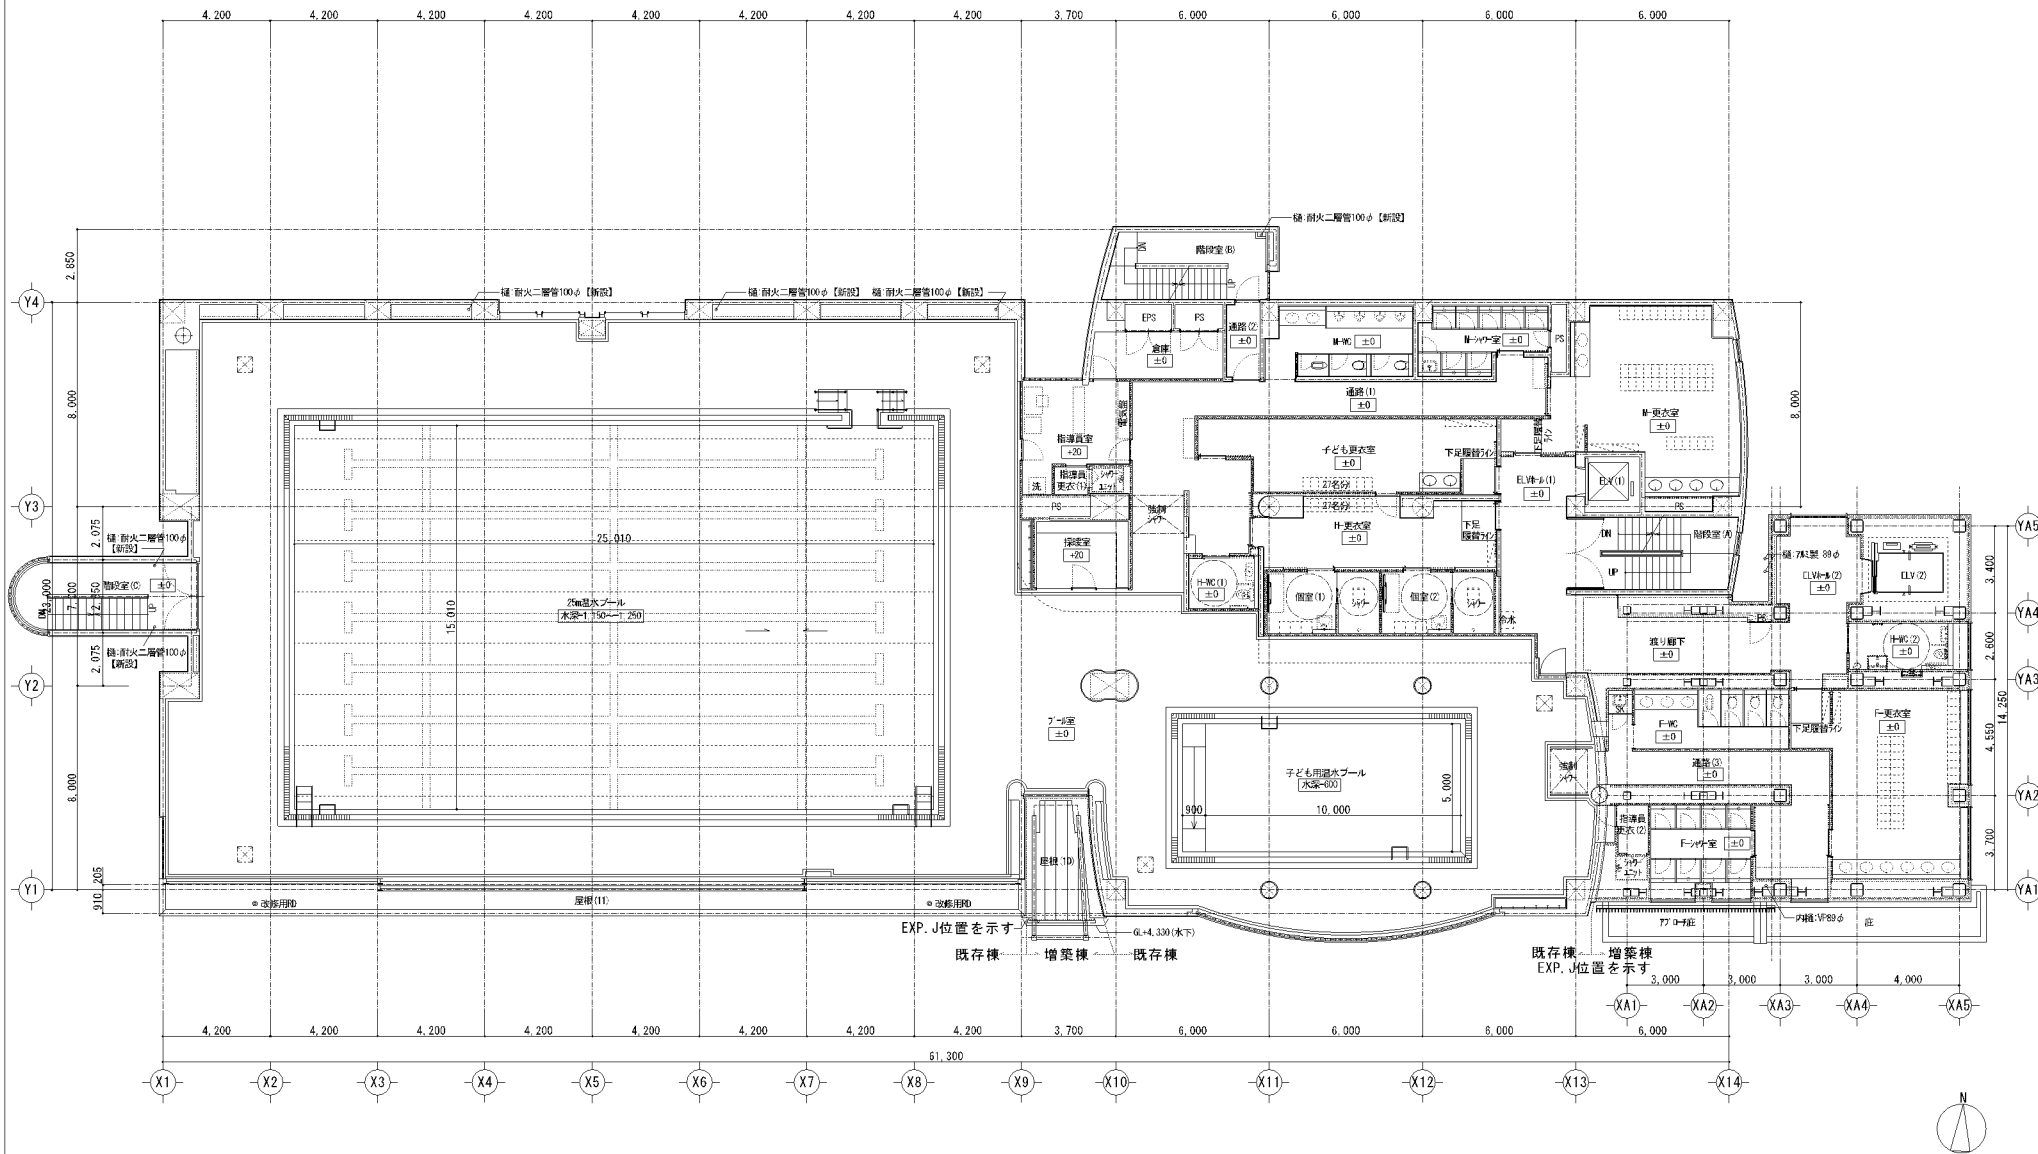



施設高さ
 RWH=2.72(A.P)=設計値±0
 既設R.=240=FL±0

Q.=※※※…設計図からの値を示す。
 P.=……寸法高さを示す。

設計者
 株式会社 土屋建築研究所 一級建築士事務所
 事務所登録 東京都知事 第 16988 号
 管理技術者 一級建築士 第 323774 号 大泉 昭二

令和 7 年度
 A-1
 荒川区管理部営繕課

土屋建築研究所
 荒川遊園スポーツハウス増築及び大規模改修工事
 2階平面図【改修後】
 図番(份組)
 A-021
 縮尺
 縦 A1:1/100
 横 A3:1/200
 300

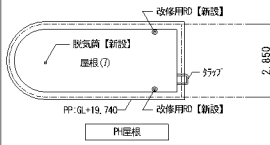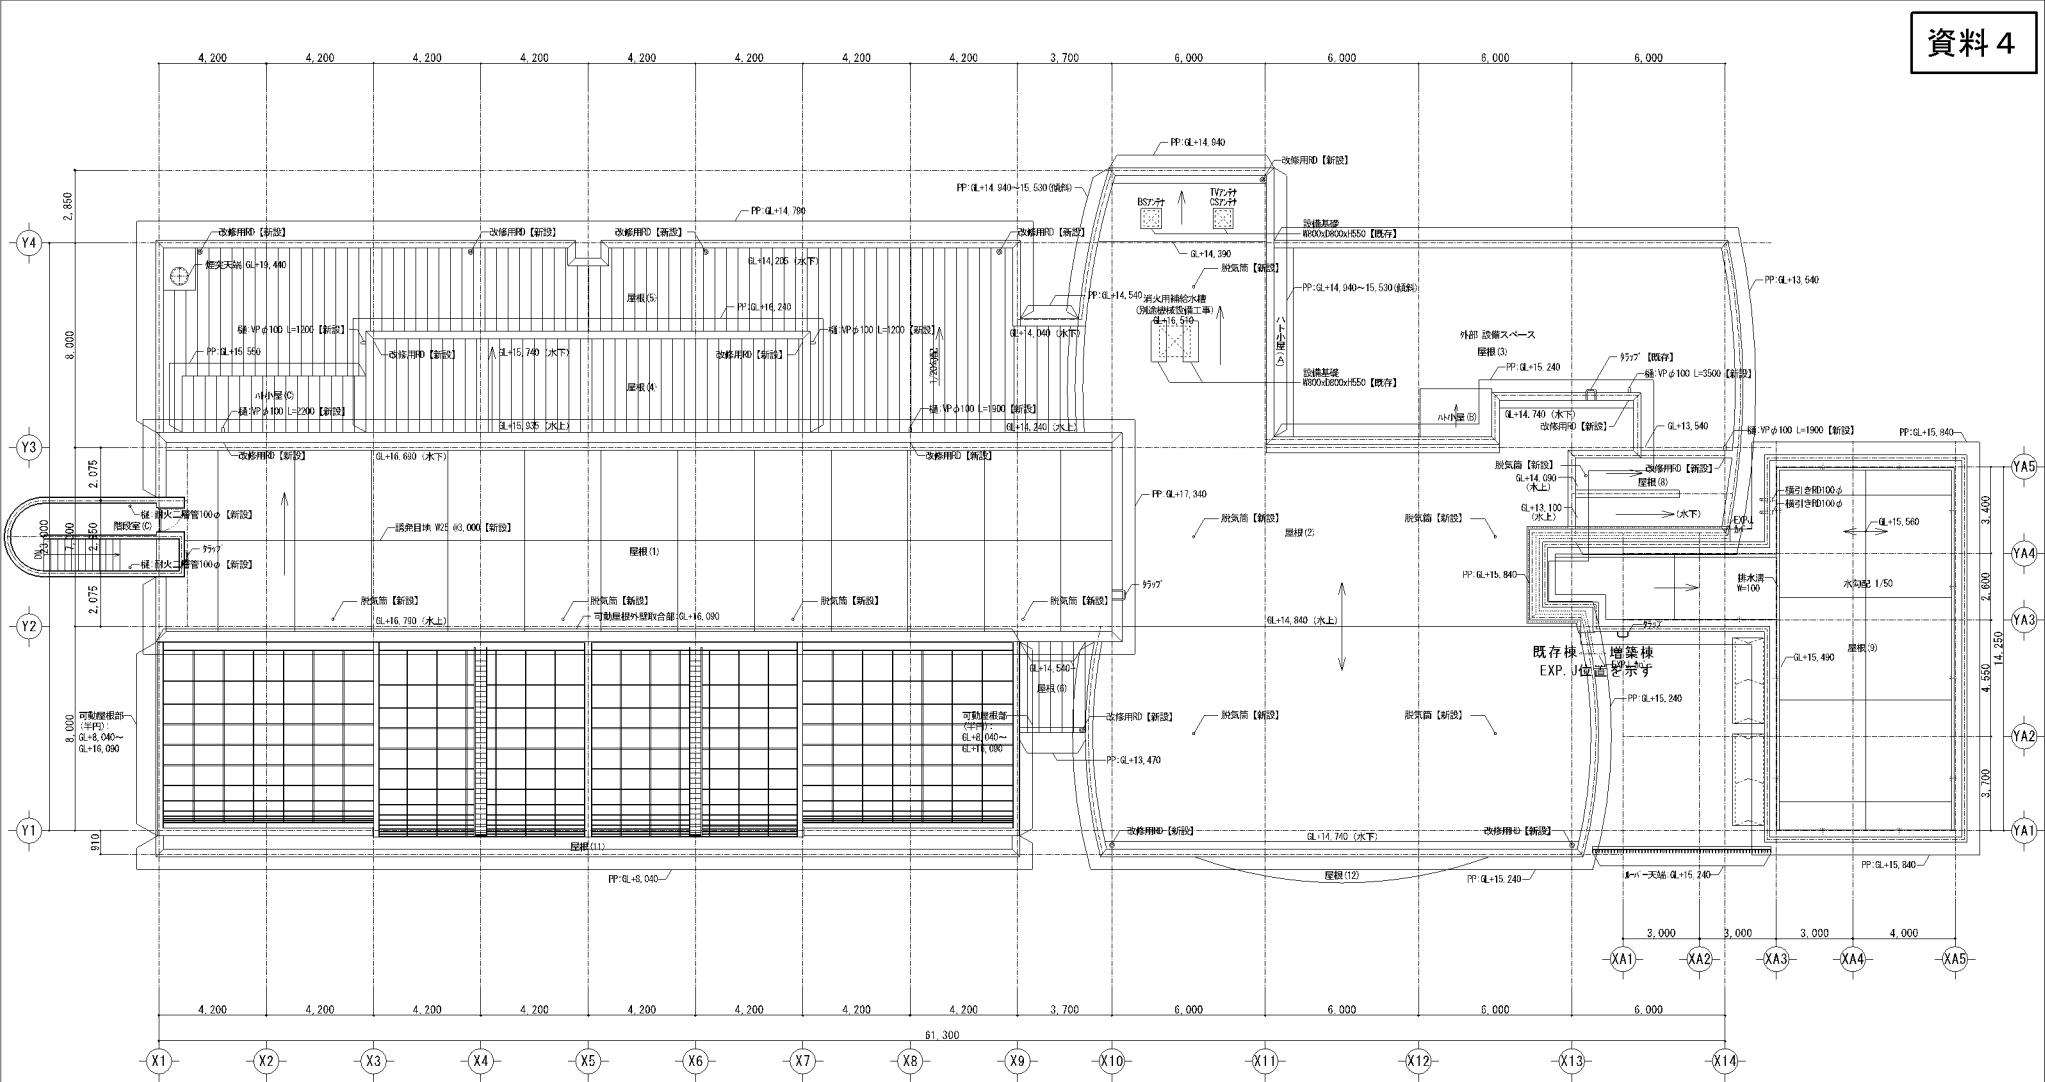

地盤高さ
 RWH=2.72(A.P)=設計値±0
 既設R.=240+H.L.=0

GL+※※※※…設計図からのH.L.を表示。
 PP+…H.L.の高さを示す。