

平成30年3月7日

荒川区地域文化スポーツ部地域図書館課

新たな尾久図書館の概要等について

- 1 新たな尾久図書館建設予定地
宮前公園内(現尾久消防署北側)に建設予定(荒川区東尾久八丁目45番)
(別紙 宮前公園整備イメージ(案)参照)
- 2 新たな尾久図書館建物概要
 - ・ 建築面積約 1,080 m²、延床面積約 2,080 m²
 - ・ 平面図(別紙 住民説明会資料 参照)
- 3 新たな尾久図書館のコンセプト
 - 地域の区民が日常的に利用できる身近な図書館
: 飲食コーナー、バリアフリー、安全性の確保
 - 地域における生涯学習活動の拠点
: 地域に関する資料の収集、荒川区や地域にゆかりのある文学作品・文化芸術に関する資料の収集
 - 地域内の小・中学校、幼稚園、保育園、ひろば館、ふれあい館、高齢者施設等との連携、交流の拠点
: 子どもから高齢者まであらゆる区民の方が読書に親しめる機会の提供、ネットワークの充実
 - 地域交流や情報収集・発信の拠点
: 区役所各部課と連携した取組の提供、図書館ボランティアをはじめとする地域活動拠点

4 新たな尾久図書館建設スケジュール

実施年度	設計・工事
平成28年度	¹ 基本設計（済）
平成29年度	² 実施設計
平成30年度	実施設計・建設工事
平成31年度	建設工事
平成32年度（予定）	開設

¹基本設計・・・建物の概要を決める設計

²実施設計・・・建物の詳細を決める設計

【問合せ】

< 図書館運営等に関する事 >

荒川区立尾久図書館

担当：村上

電話：3800 - 5821

< 建設工事に関する事 >

荒川区管理部営繕課

担当：広瀬、正木

電話：3802 - 3111

内線（2886～87）

宮前公園整備イメージ（案）

ガーデンエリア

- ・ガーデニング専門家の意見を取り入れ、バラを中心とした植栽を設けます。

子育てエリア

- ・公園の中の保育園として、子どもたちがのびのびと遊べる空間を設けます。

文化創造エリア

- ・緑に囲まれた公園の中の図書館として、尾久図書館が生まれ変わります。

保育園

図書館

スポーツエリア

- ・テニスコート3面を設置します。

広場エリア

- ・こども広場を設け、遊具を中心に設置します。

広場エリア

- ・約3,000㎡の芝生広場を設け、災害時には避難場所として活用します。

親水エリア

- ・スーパー堤防から隅田川を眺望でき、公園から水辺テラスまで下りられます。

尾久八幡
中学校




この平面図は、宮前公園の基本的な整備方針をイメージ化したものです。施設内容については、今後設計作業を進める中で、変更となる場合があります。


住民説明会資料①

宮前公園内新尾久図書館計画イメージ(案)

平面図

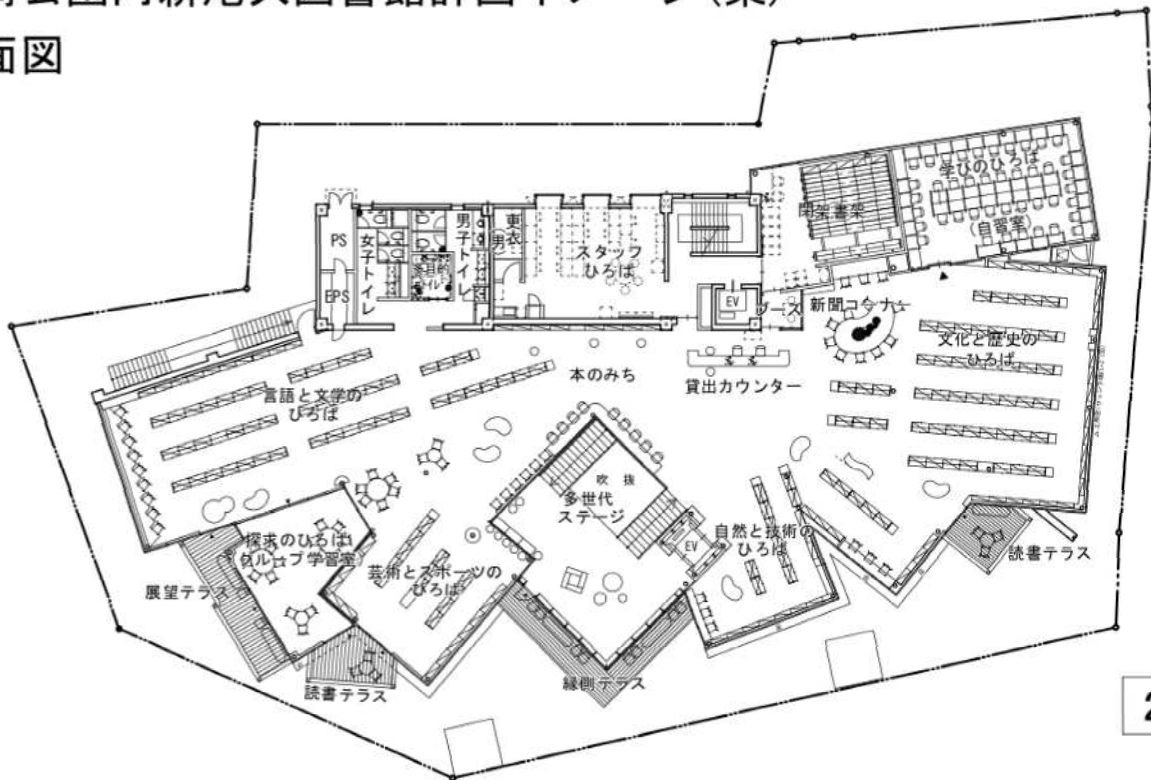

2階平面図

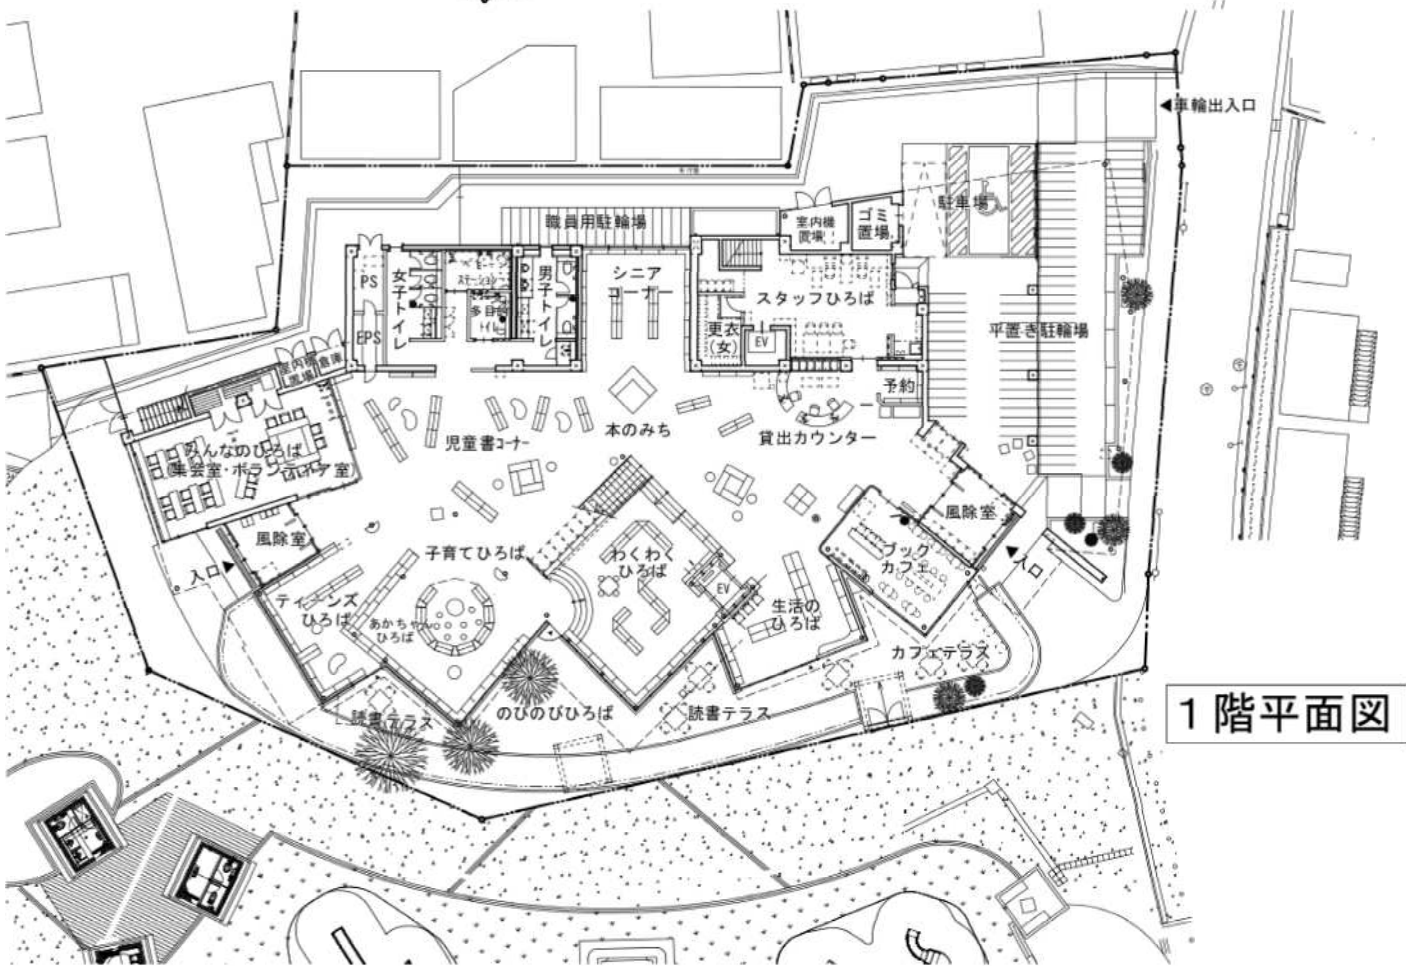

1階平面図

S=1/400