

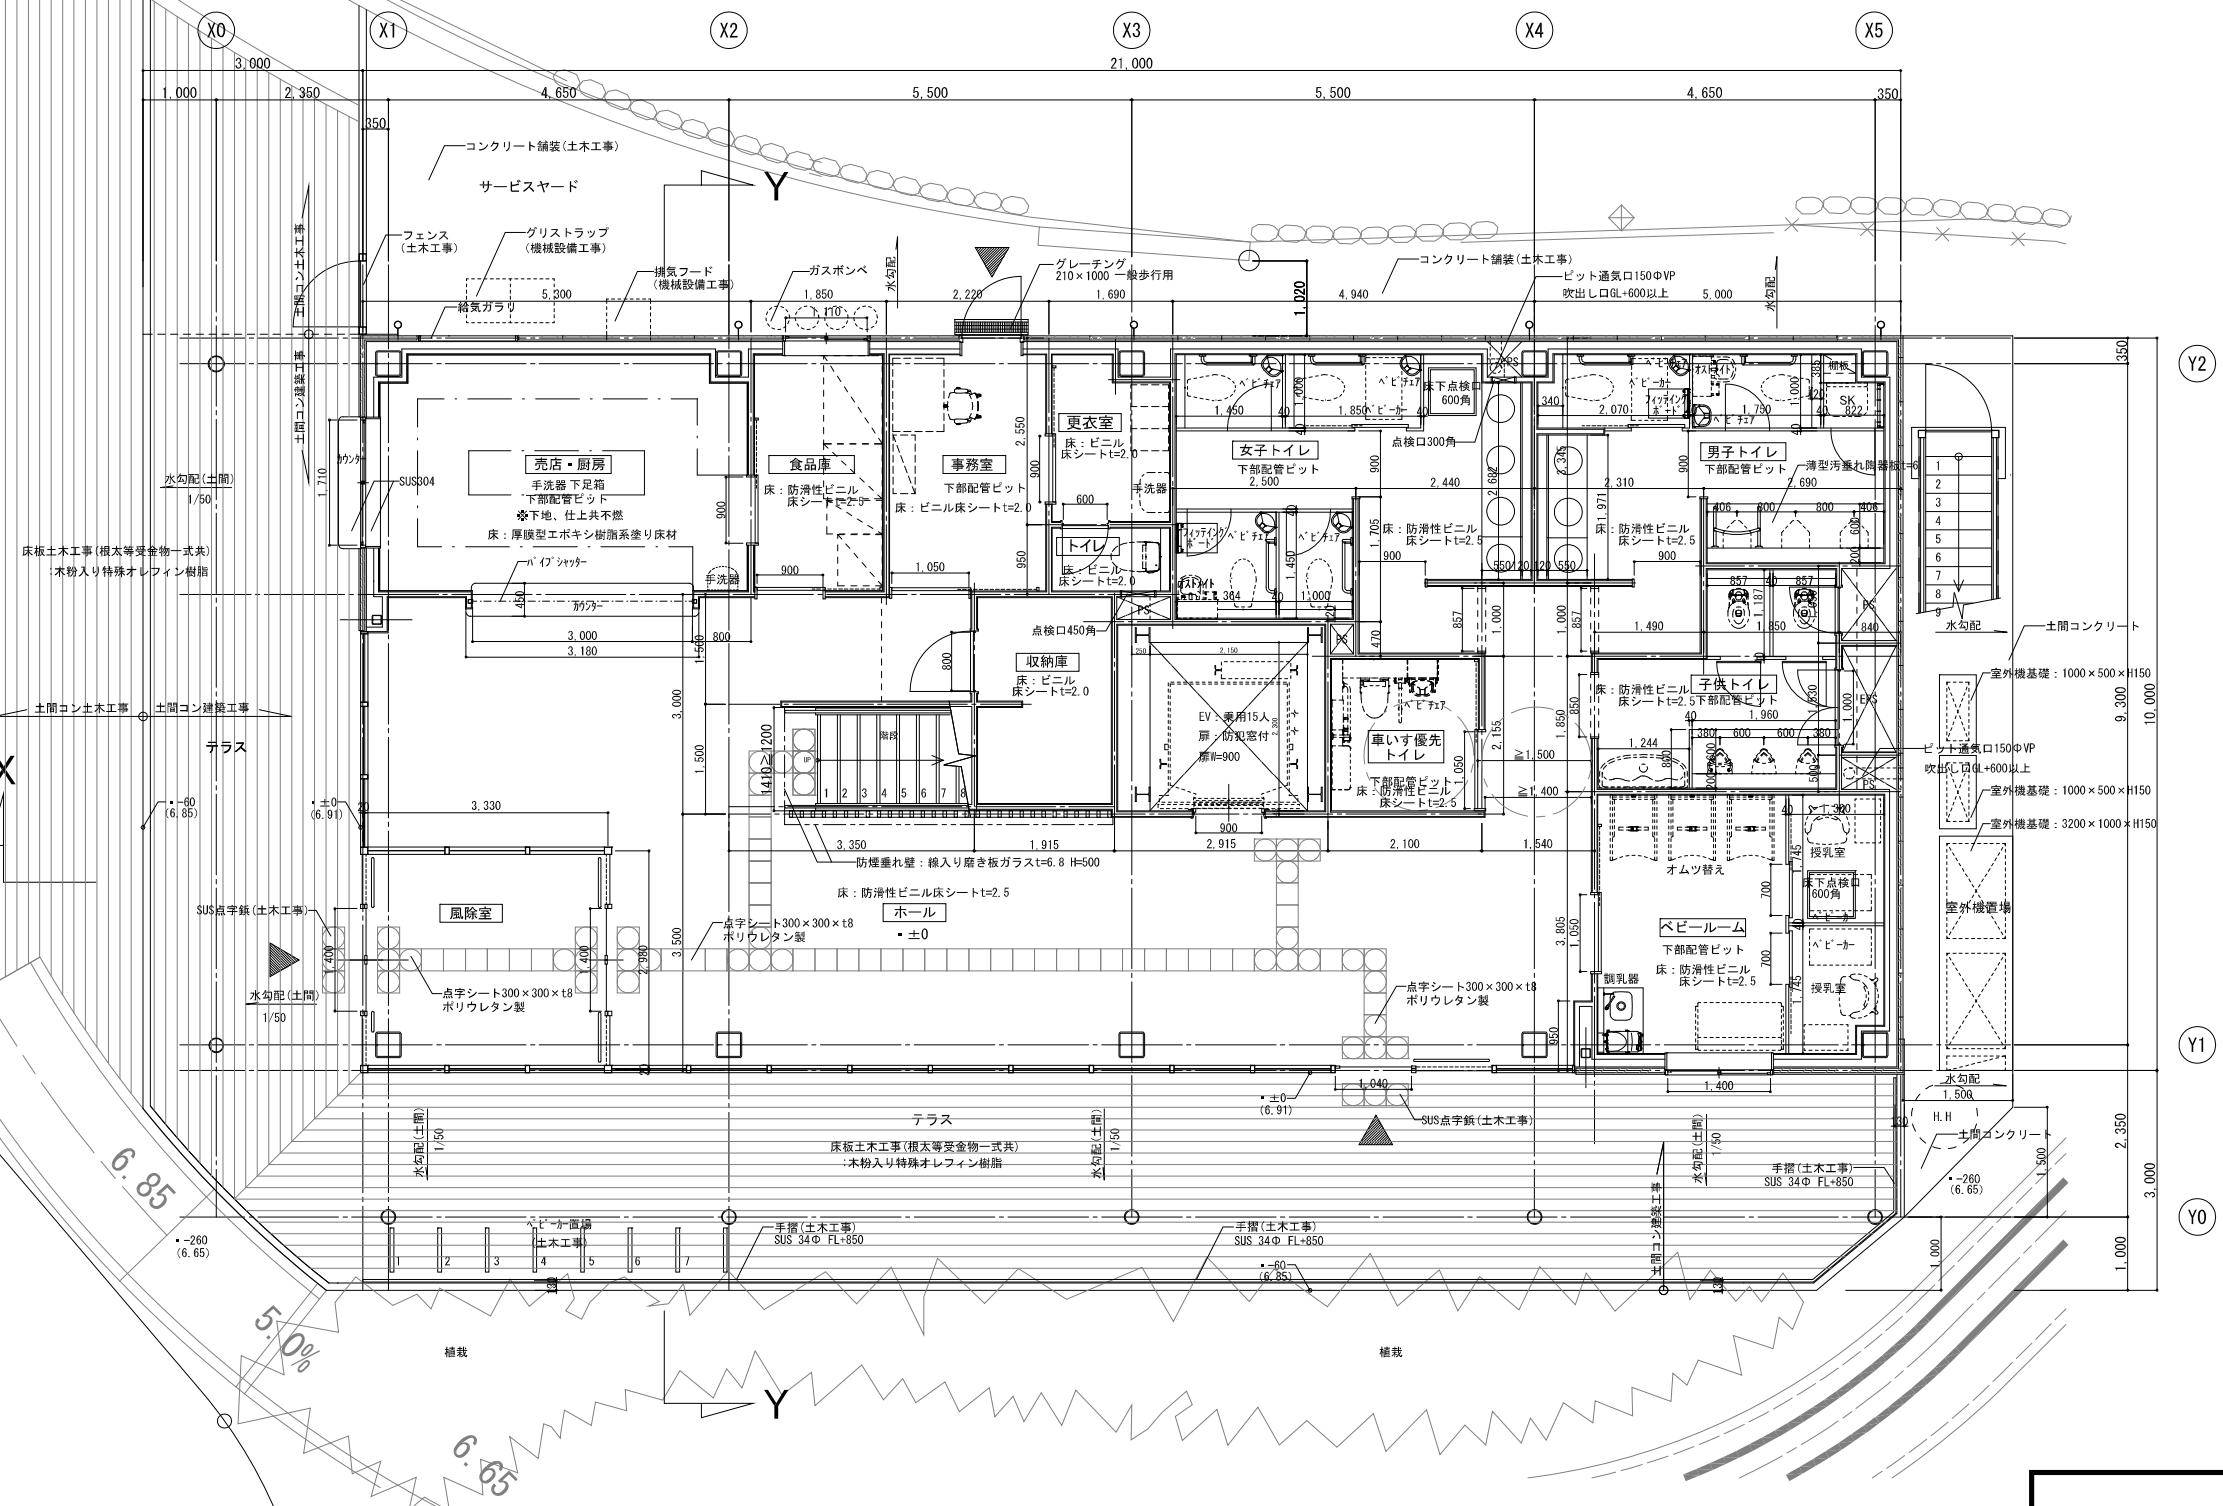
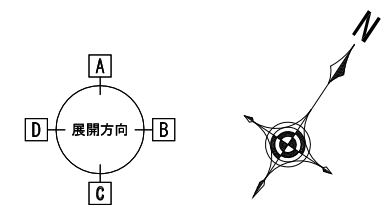
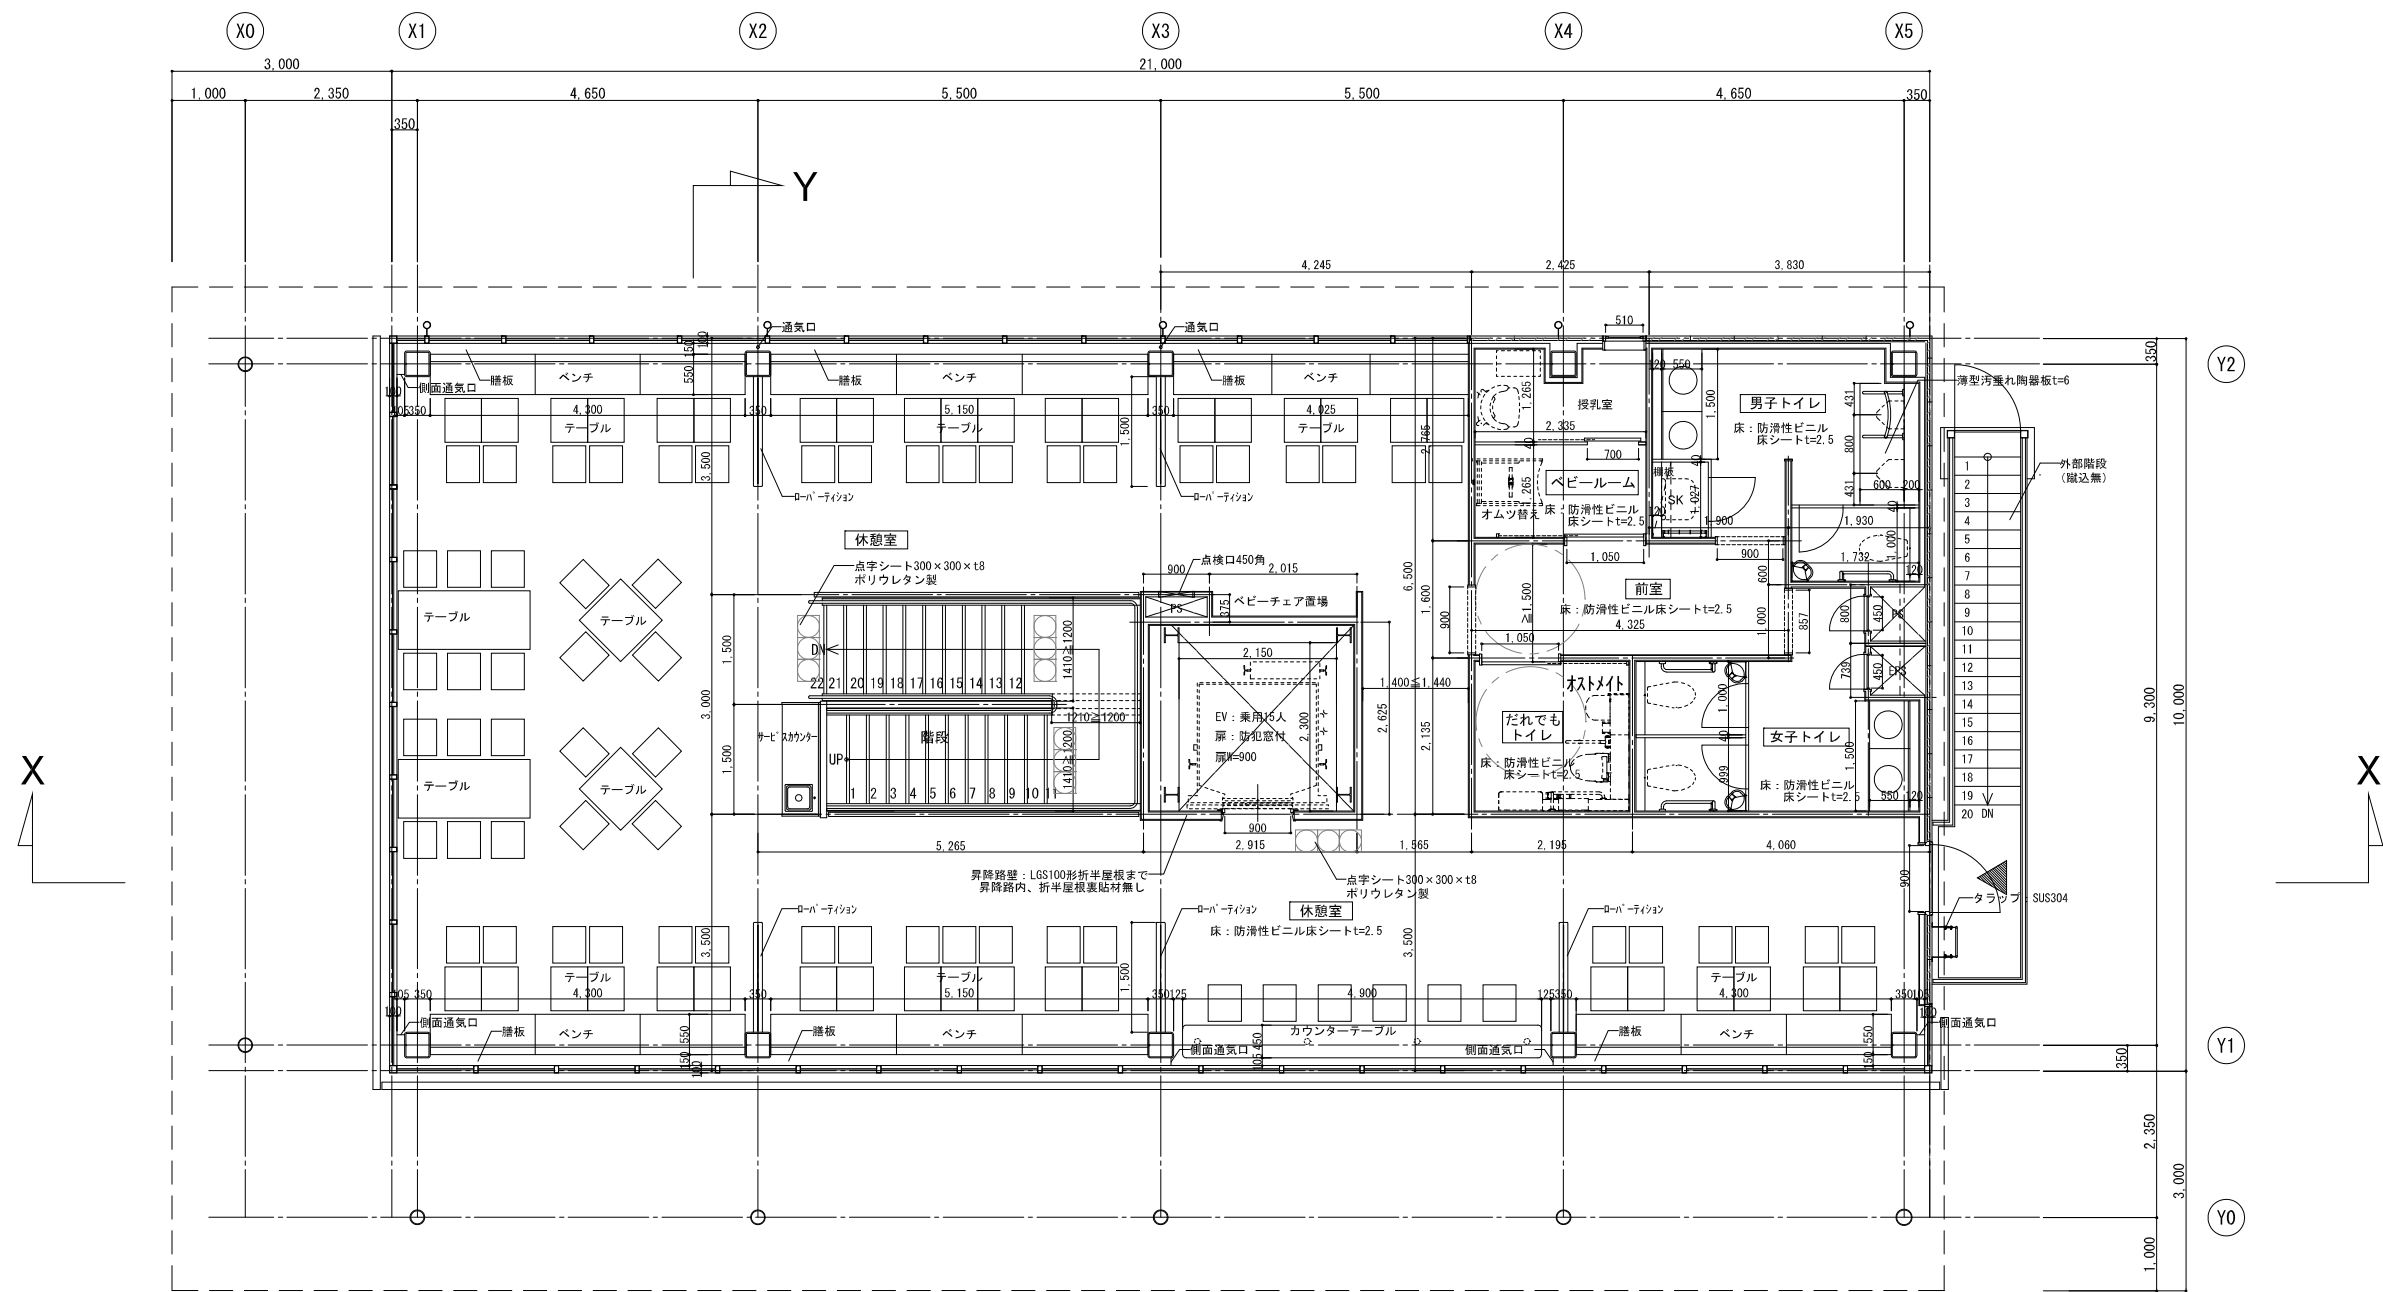
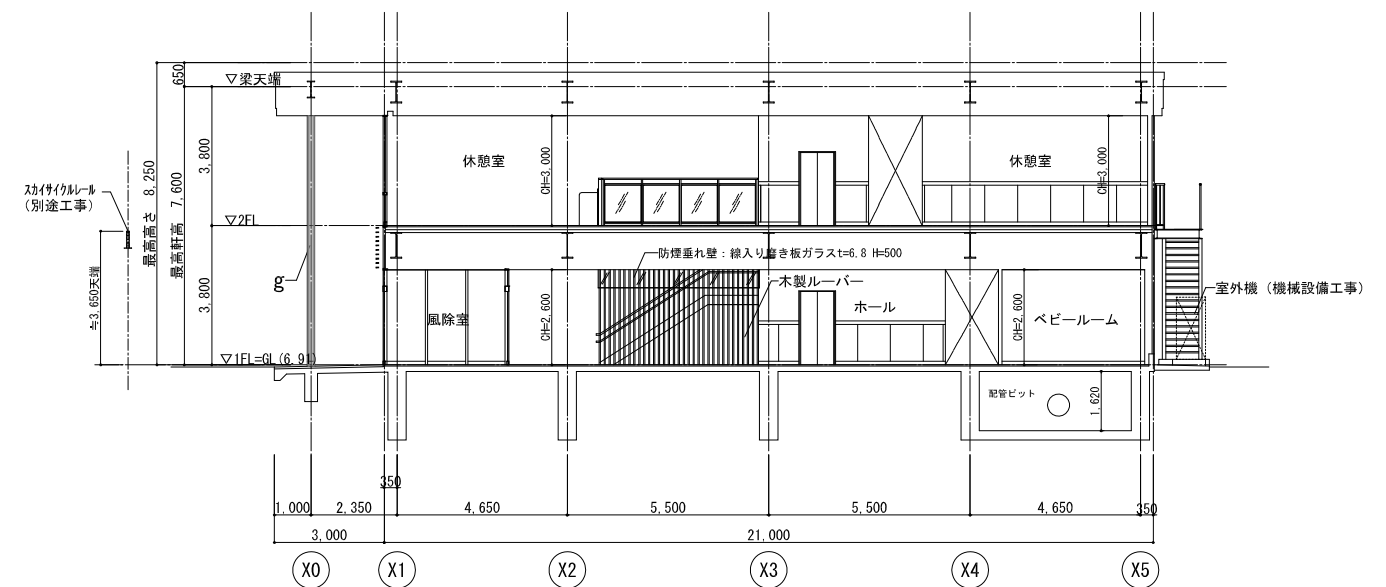
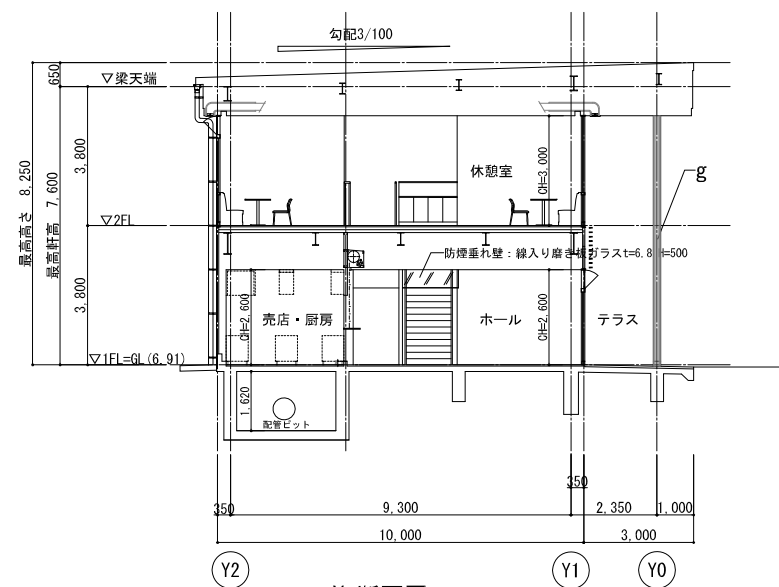
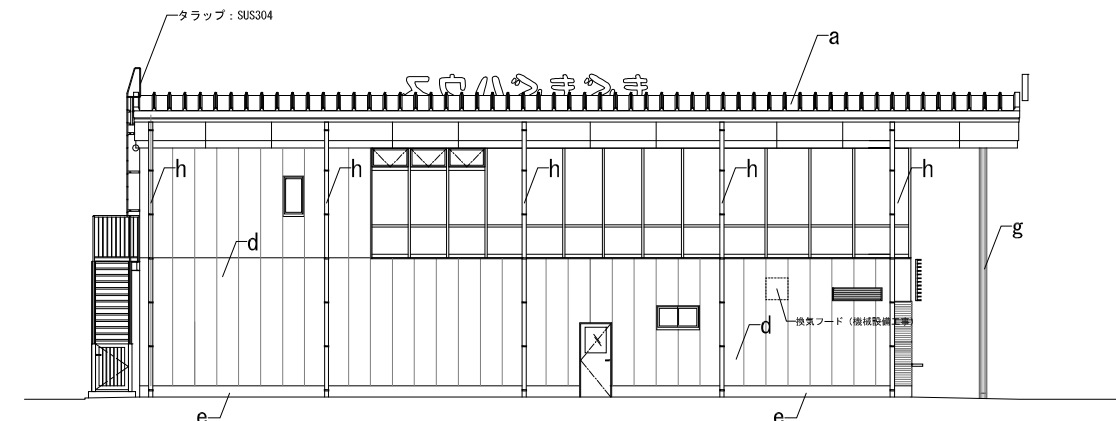
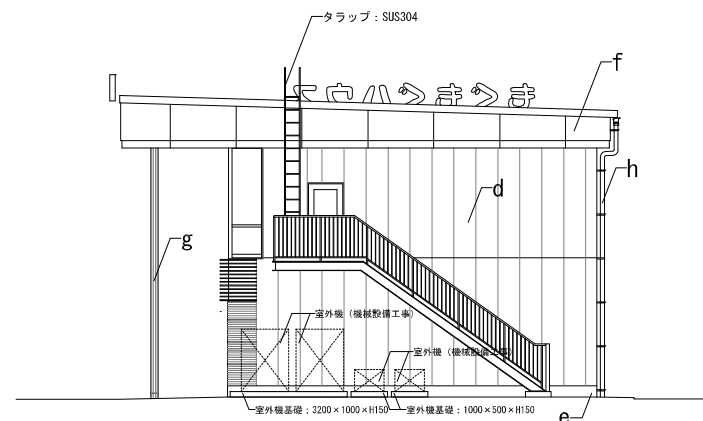


もぐもぐハウス
1階平面図
参考図面

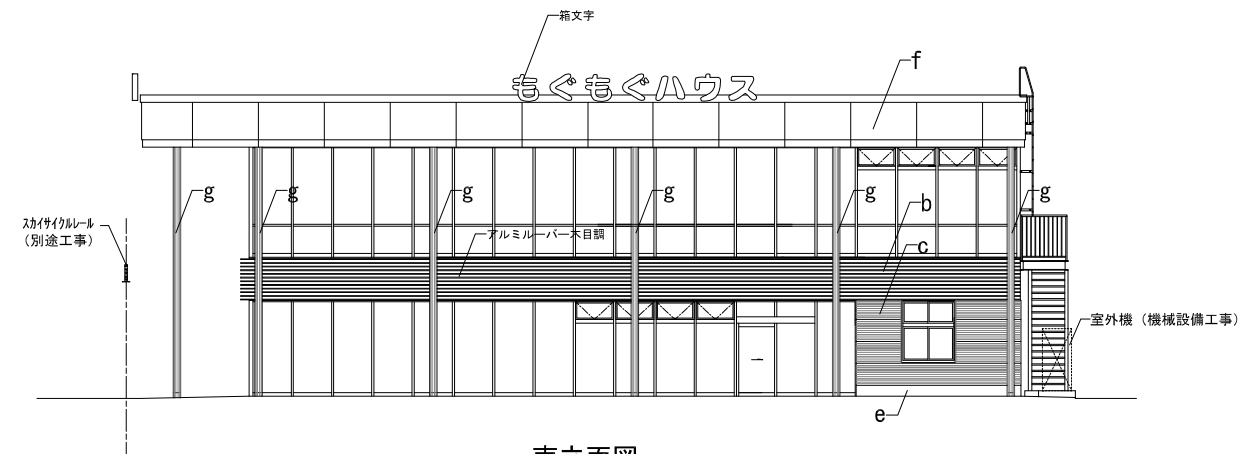

もぐもぐハウス
2階平面図
参考図面

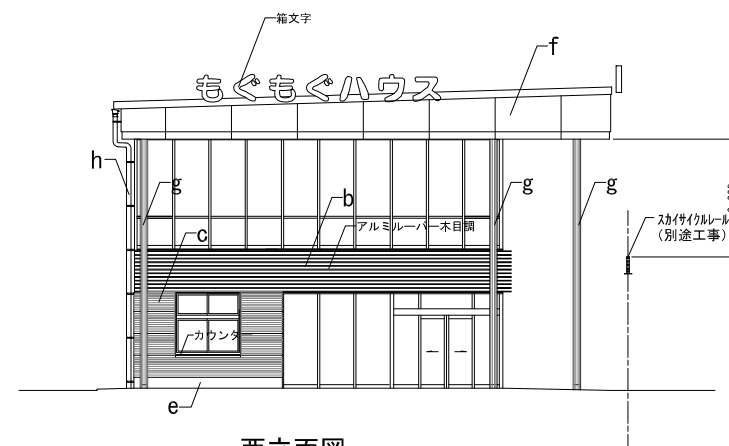


<凡例>	
a	片流れ屋根：フッ素樹脂塗装ガルバリウム鋼板 $t=0.8$ 166/ハゼ
b	押出成形セメント板 $t=60$ 横張工法 フッ素樹脂塗装
c	押出成形セメント板 $t=60$ (タイル張用)横張工法 セッター二掛タイル張 白目地貼
d	押出成形セメント板 $t=60$ 縦張工法 フッ素樹脂塗装
e	コンクリート打放し モルタル補修 ポリマーセメント系仕上塗材
f	鼻隠し・破風板：フッ素樹脂塗装ガルバリウム鋼板 $t=0.6$
g	フッ素樹脂塗装
h	堅碇VPカラー100φ

備考
 外壁塗装は現場塗りとし塗装可能なシール材も塗装する
 シール材：変成シリコンシーリング、低モジュラス、ノンブリード


もぐもぐハウス
立面図
参考図面




X-X矩計図

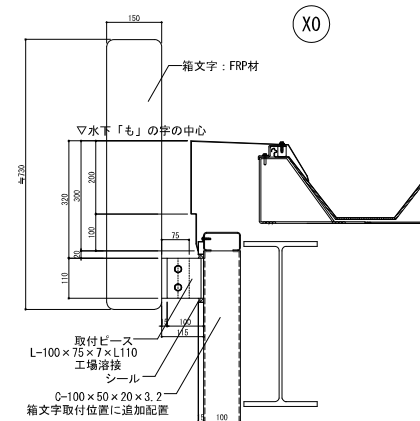


b 部詳細図

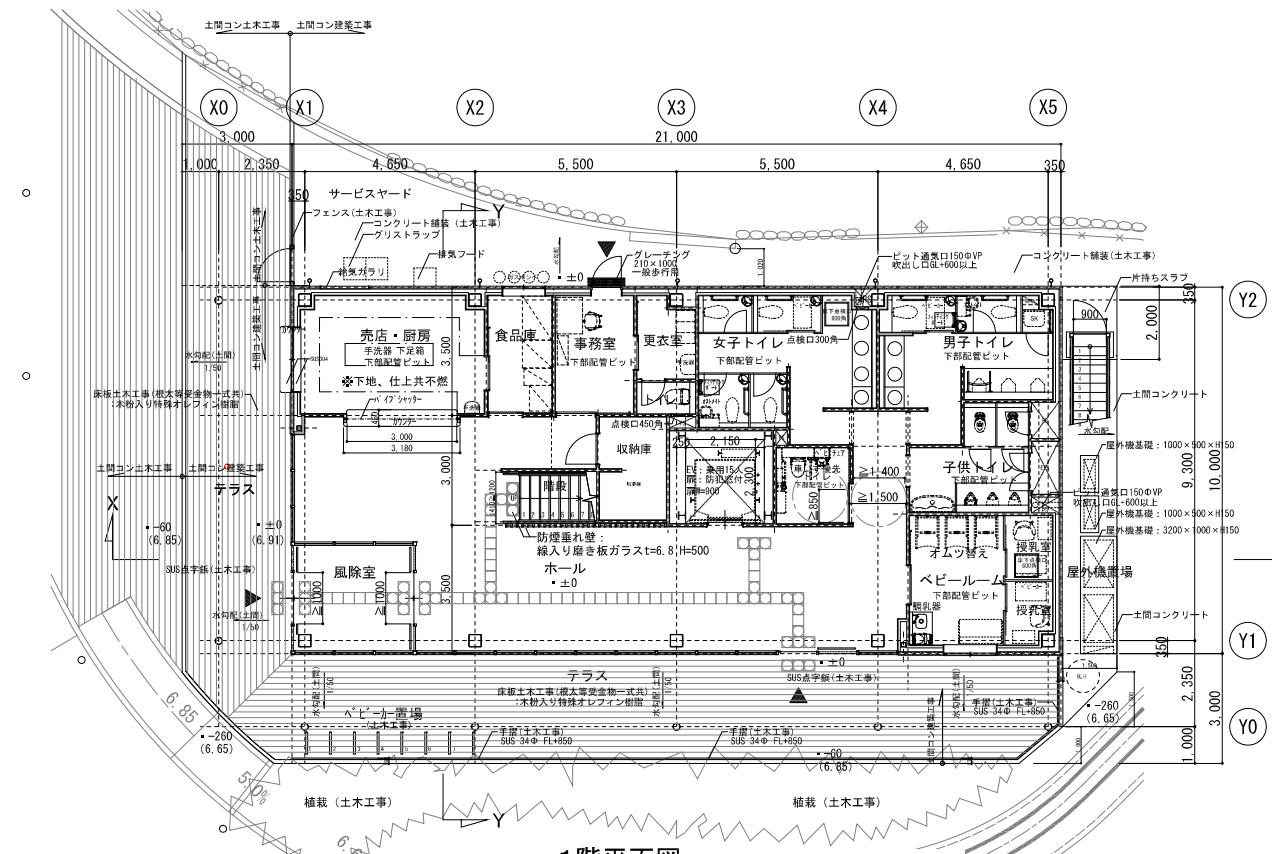


1階平面図

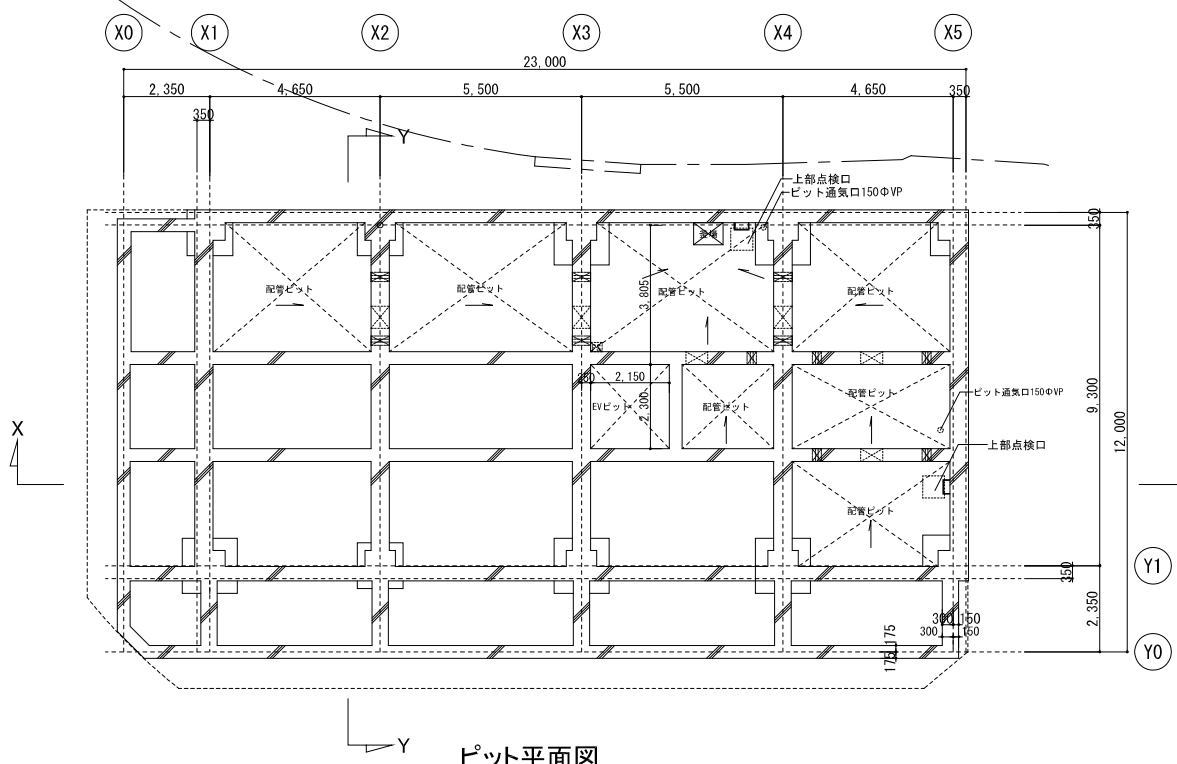

ピット平面図

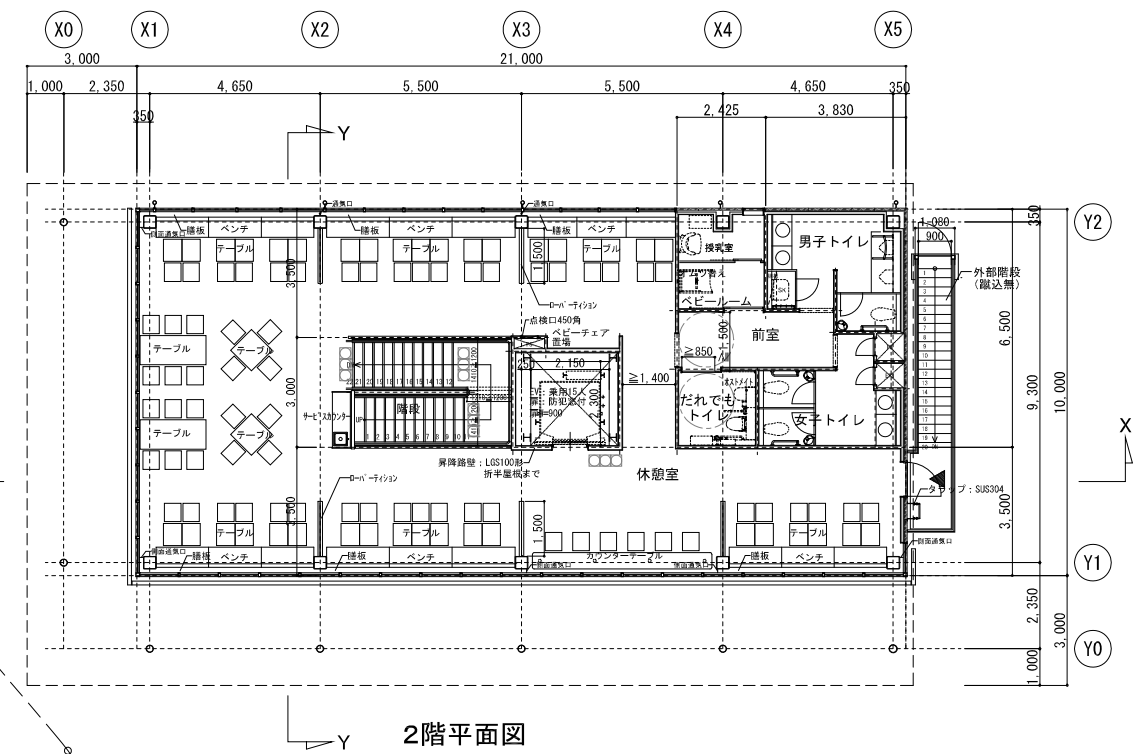

2階平面図

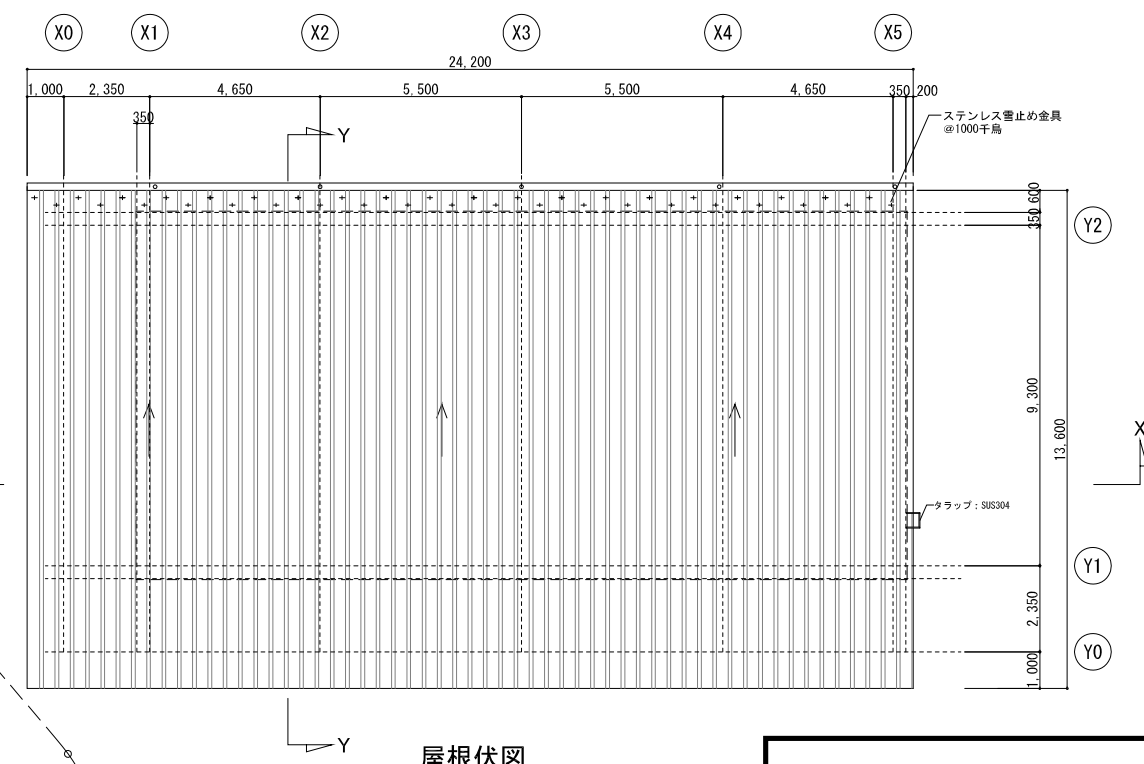

屋根伏図


内部階段	外部階段
幅員 1410≧1200	幅員 900≧600
蹴上 172.72≧180	蹴上 177.50≧220
踏面 270≧260	踏面 250≧210
踊場位置 3.8m≦4m(不要)	踊場位置 3.8m≦4m(不要)
踊場踏面 —	踊場踏面 —



※福祉のまちづくり条例による
※2階居室面積168.05㎡≦200㎡

ピット内仕上
配管ピット 床：コンクリート金ゴテ押え（水勾配） 壁：コンクリート打放 床・壁：ケイ酸系塗布防水
ELVピット 床：コンクリート金ゴテ押え（水勾配） 壁：コンクリート打放 床・壁：ポリマーセメント系塗膜防水

凡例
押出成形セメント板t=60
人通り600φ
タラップ：400×300×22φ @350 (SUS304) 1ヶ所4段
蓋場：600×600×H600
縦樋：VPカラー100φ
水勾配を示す
(※上部) 通気口75φ塩ビ (L=500 6ヶ所、L=350 5ヶ所)
(※下部) 通気口75φ塩ビ (L=500 6ヶ所、L=350 5ヶ所)



もぐもぐハウス
参考図面

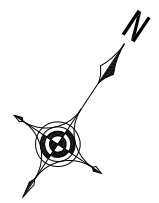

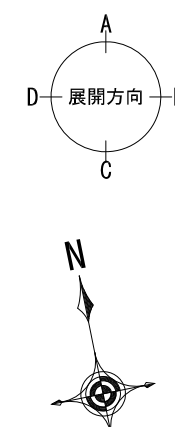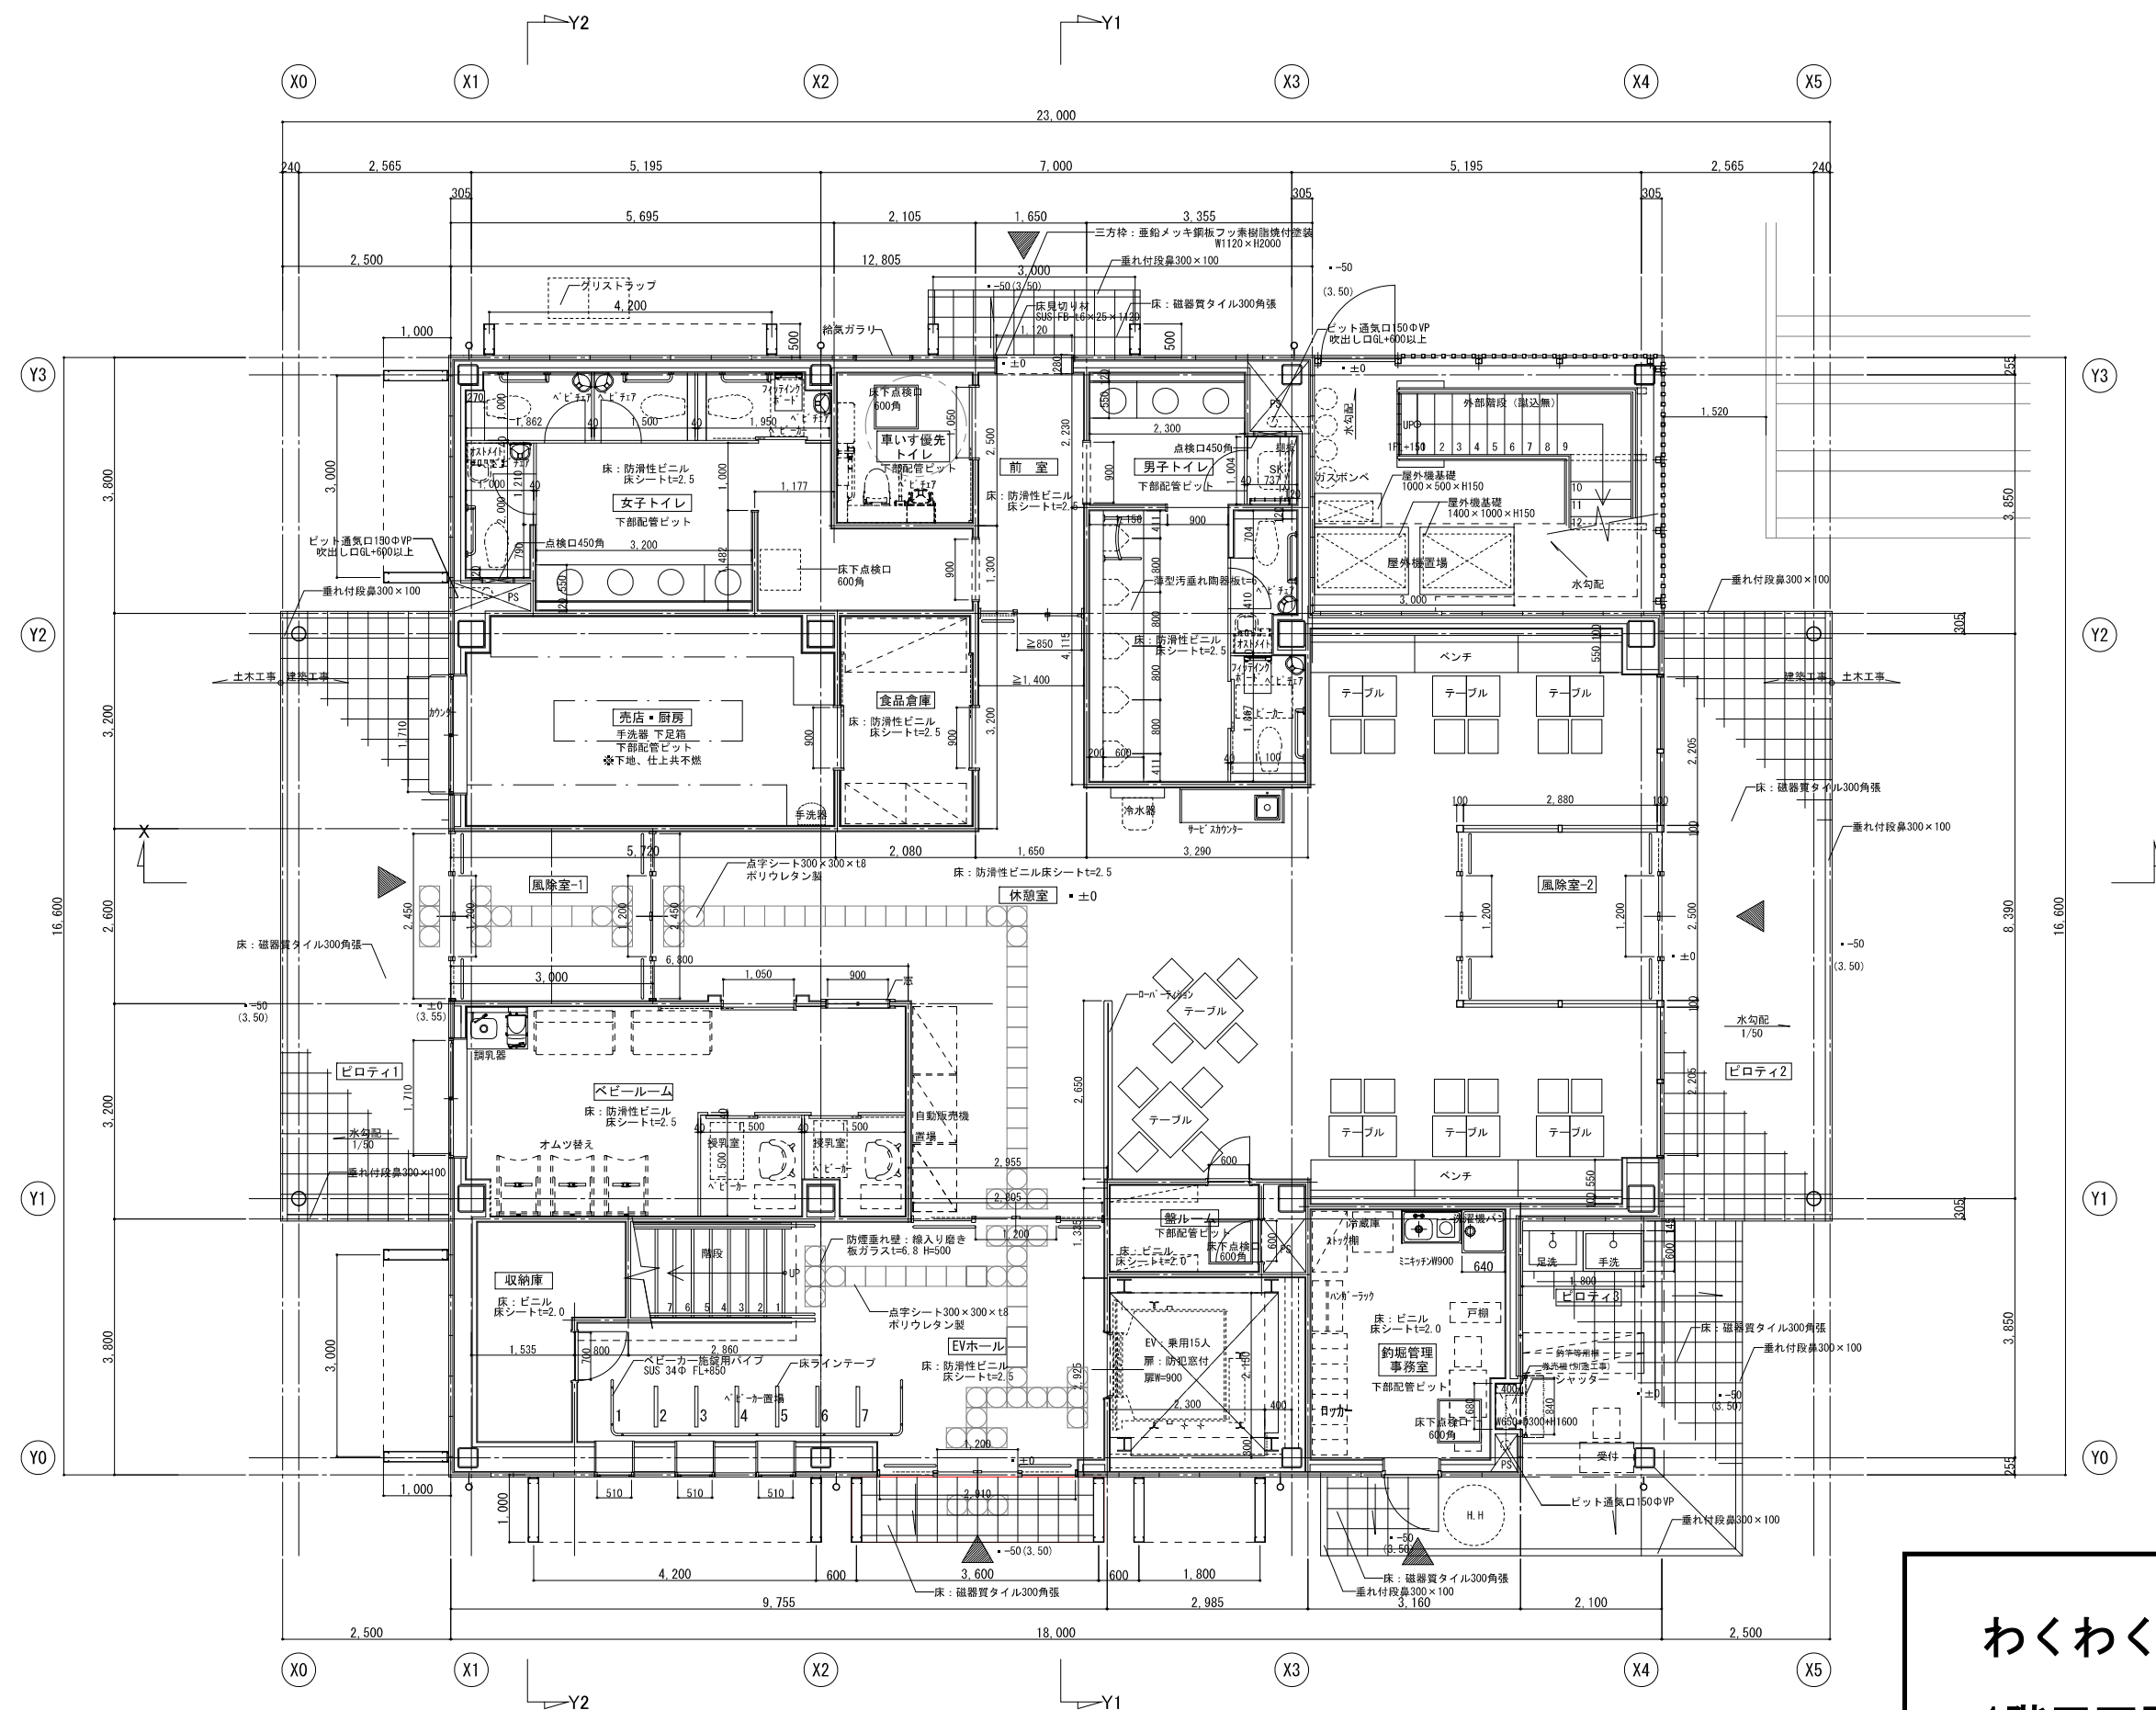


わくわくハウス

1階平面図
参考図面

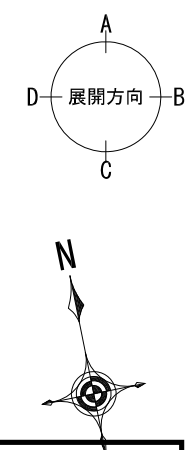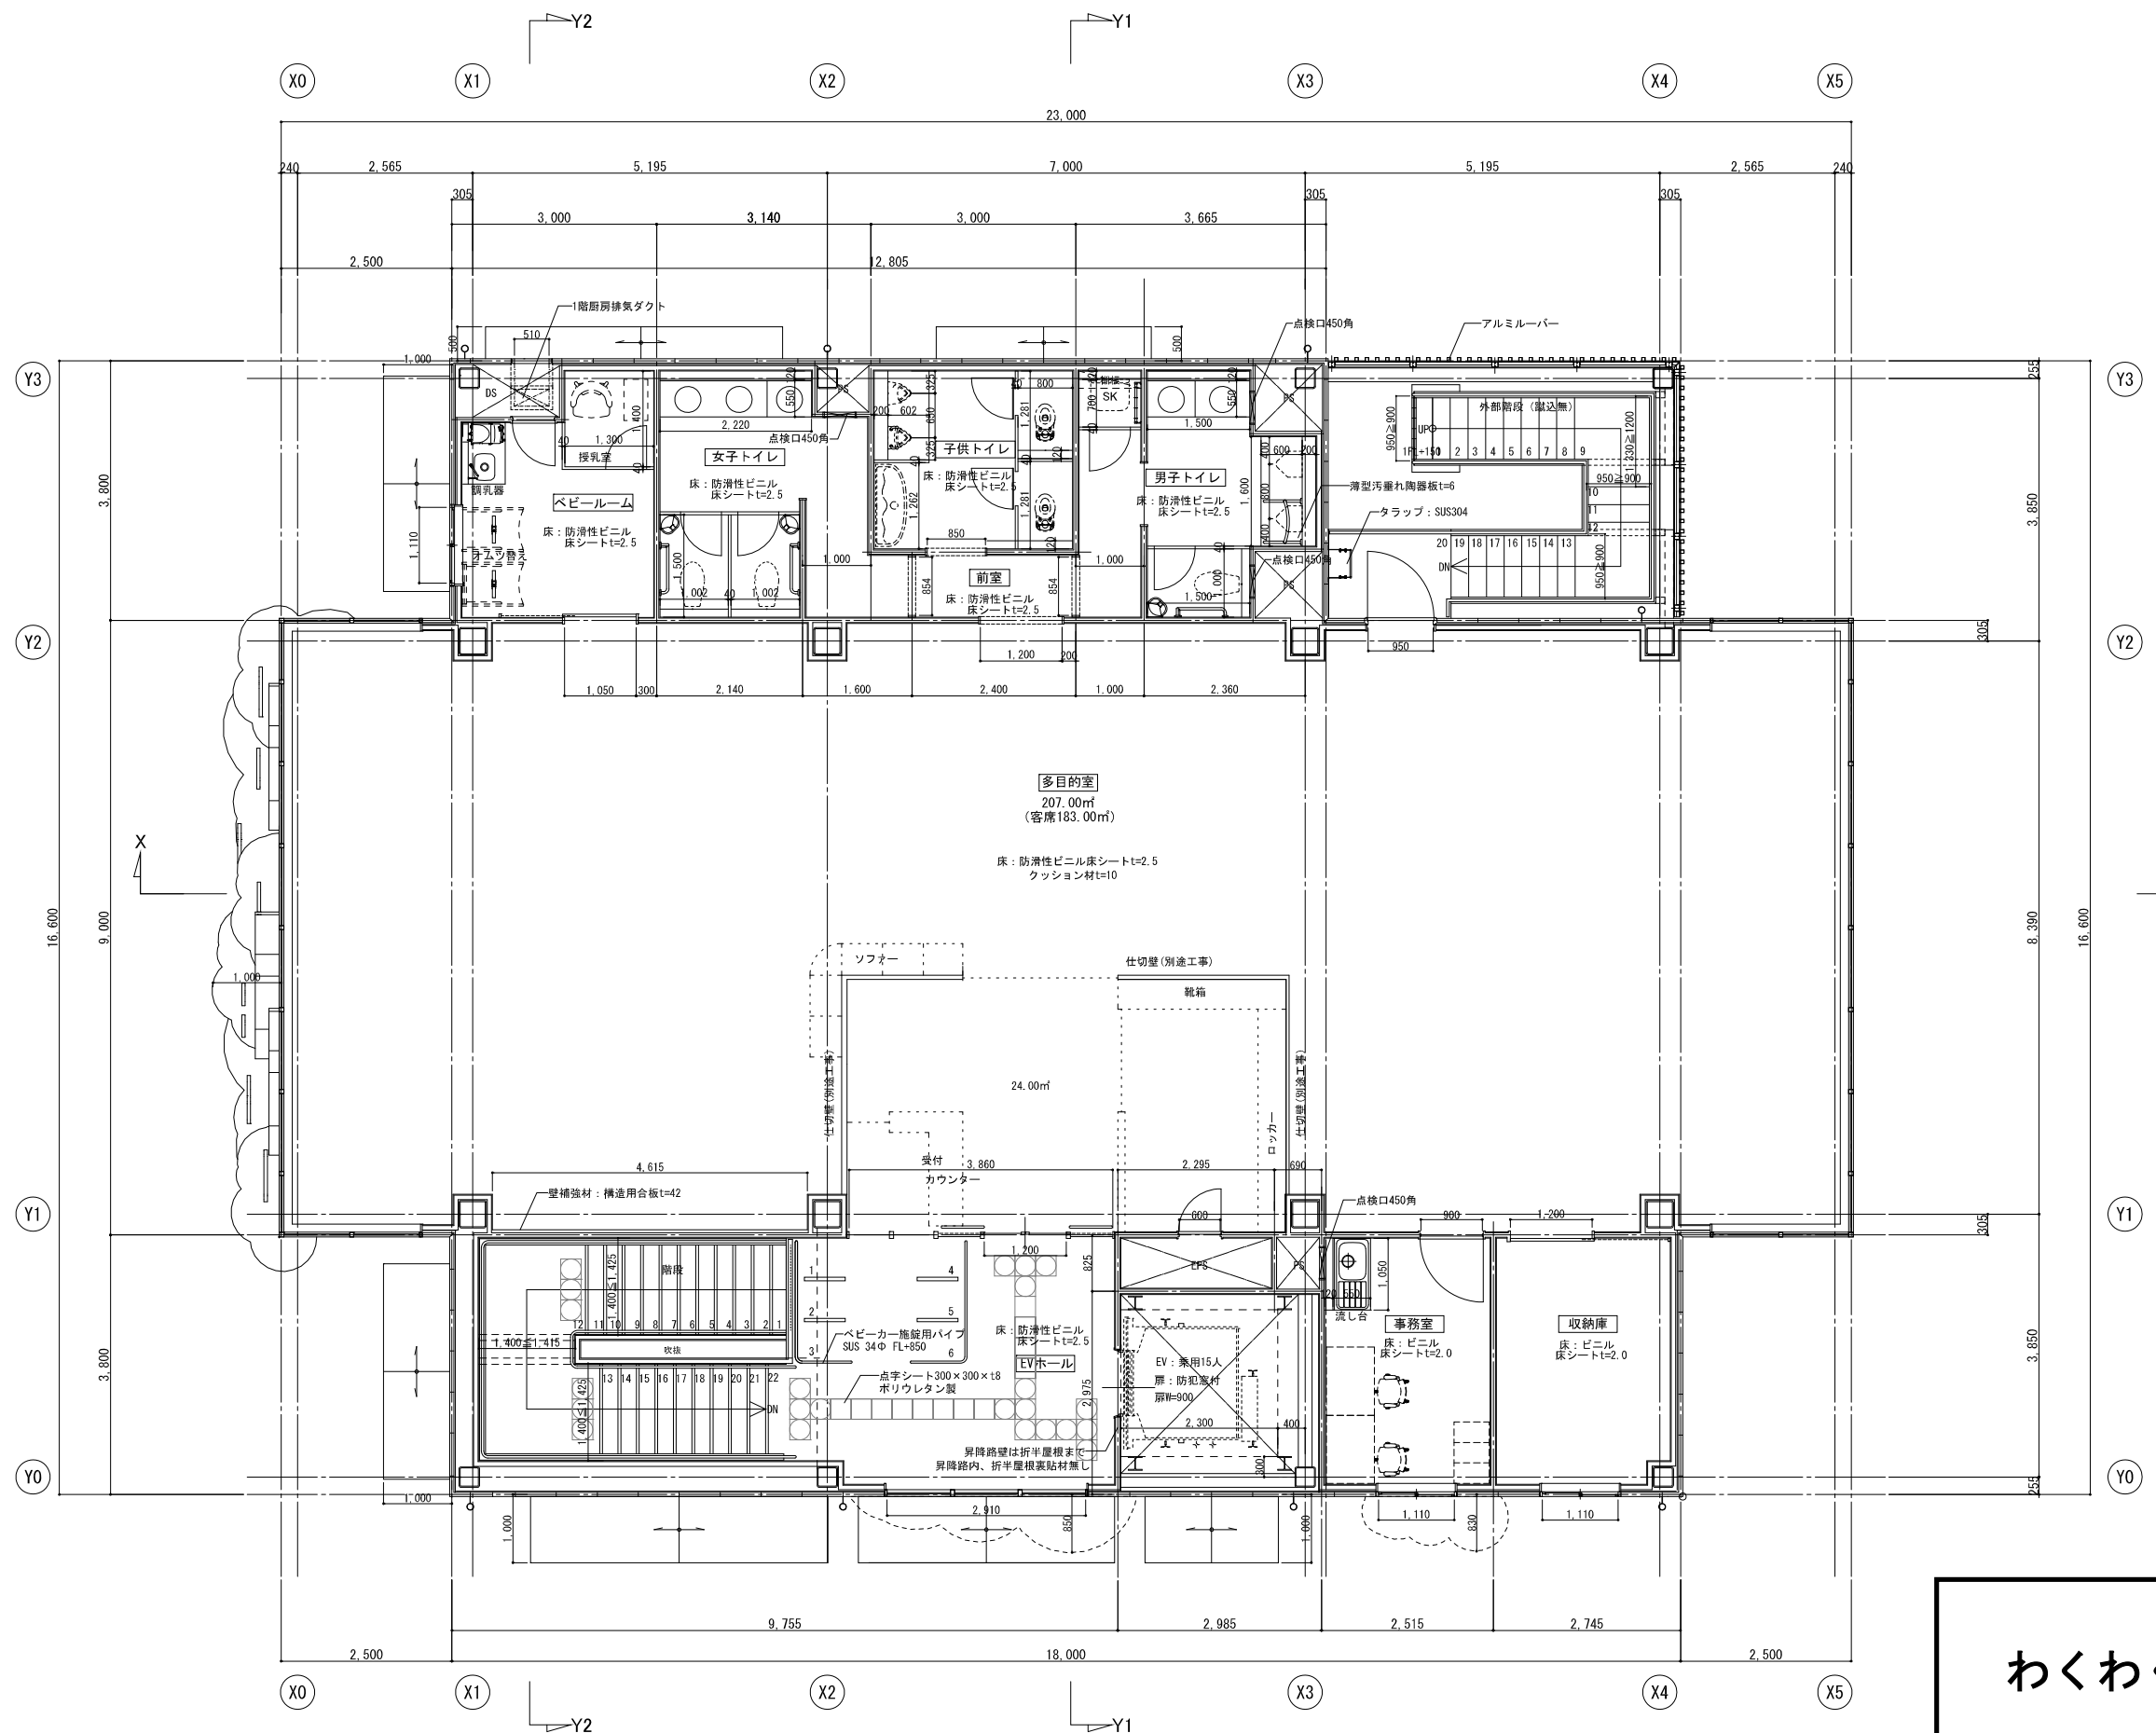


わくわくハウス


2階平面図
参考図面

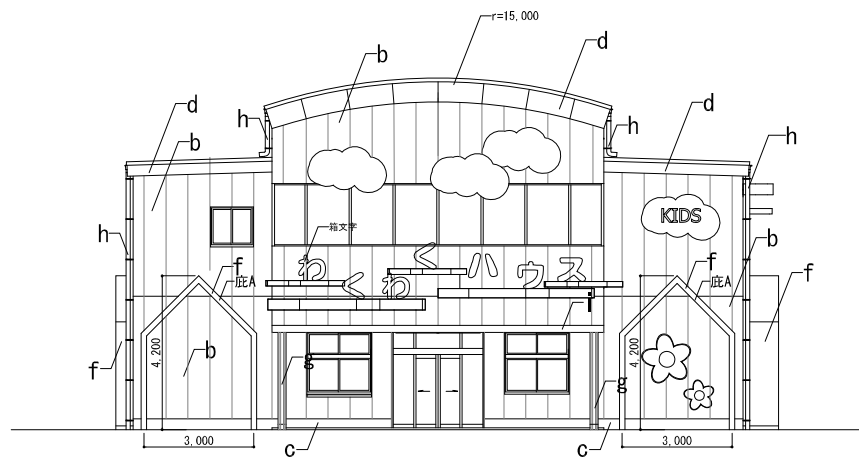


西立面図 S=1/100

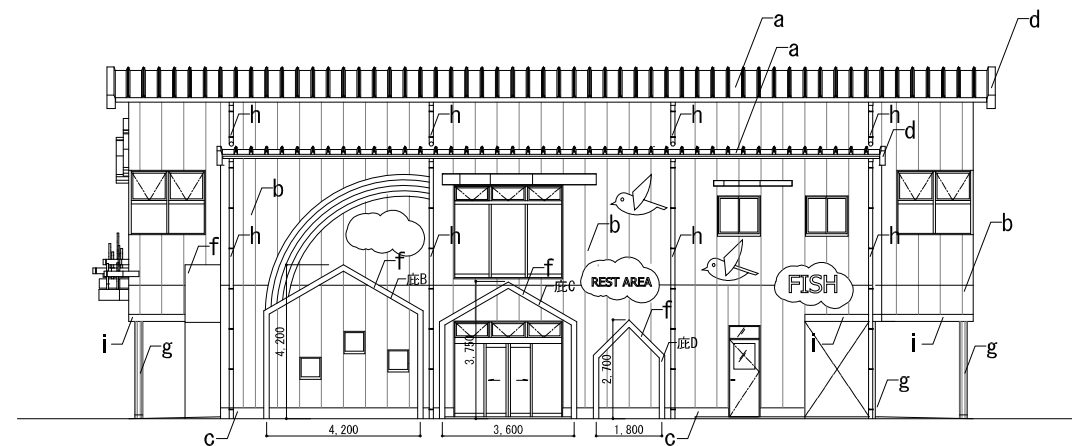


南立面図 S=1/100

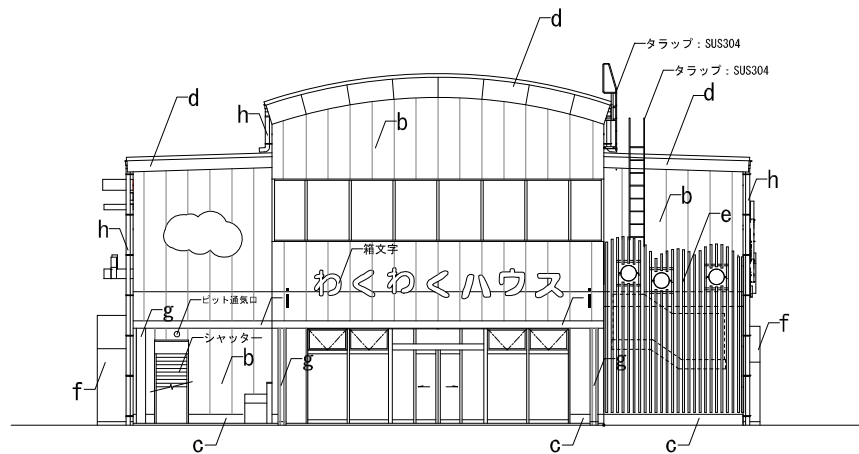


東立面図

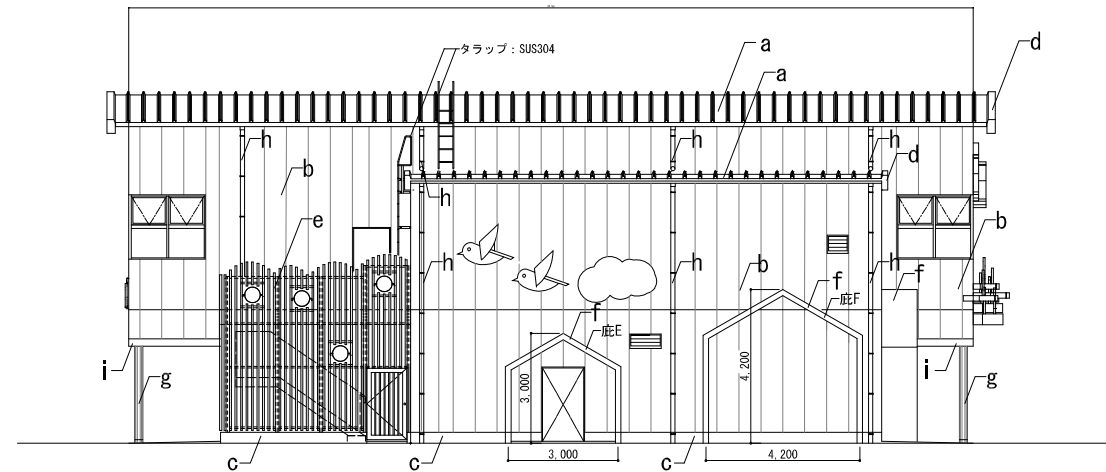

北立面図

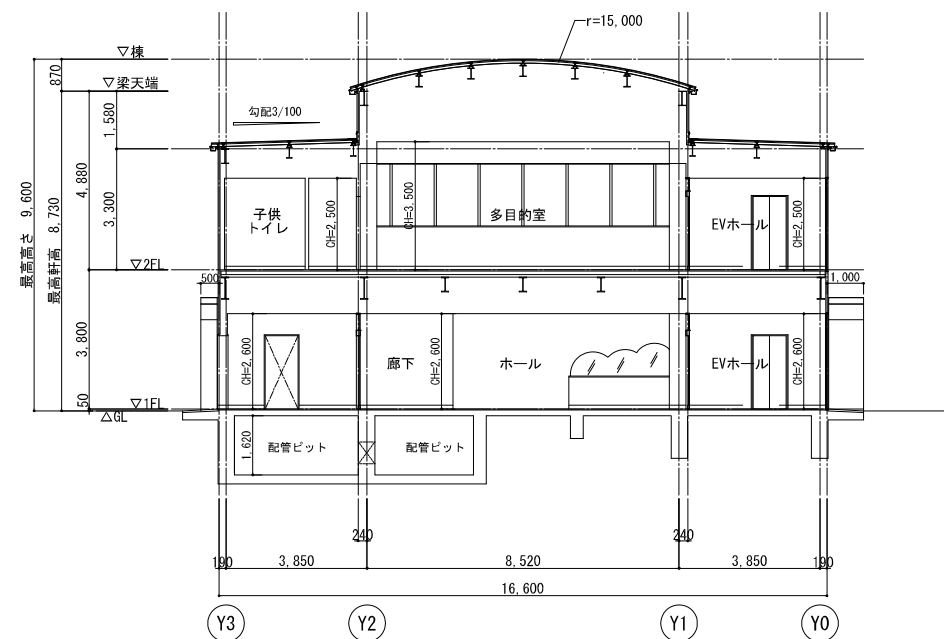

Y断面図

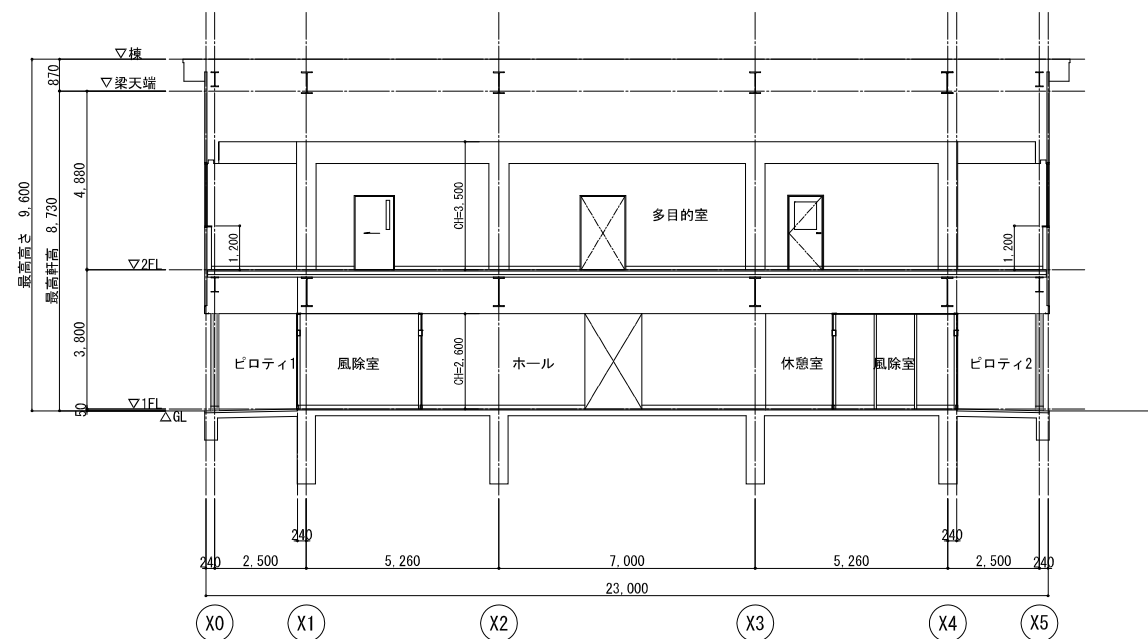


X断面図


a	片流れ屋根：フッ素樹脂塗装ガルバリウム鋼板 t=0.6 66ハゼ
b	押出成形セメント板 t=60 縦張工法 フッ素樹脂塗装
c	コンクリート打放し モルタル補修 ポリマーセメント系仕上塗材
d	鼻隠し・破風板：フッ素樹脂塗装ガルバリウム鋼板 t=0.6
e	目隠しアルミルーバー
f	フッ素樹脂塗装ガルバリウム鋼板 t=1.6 下地O-150×75×4.5
g	フッ素樹脂塗装
h	縦樋VPカラー100φ
i	フッ素樹脂塗装ガルバリウム鋼板 t=0.6

備考
外壁塗装は現場塗りとし塗装可能なシール材も塗装する
シール材：変成シリコンシーリング、低モジュラス、ノンブリード

わくわくハウス
参考図面




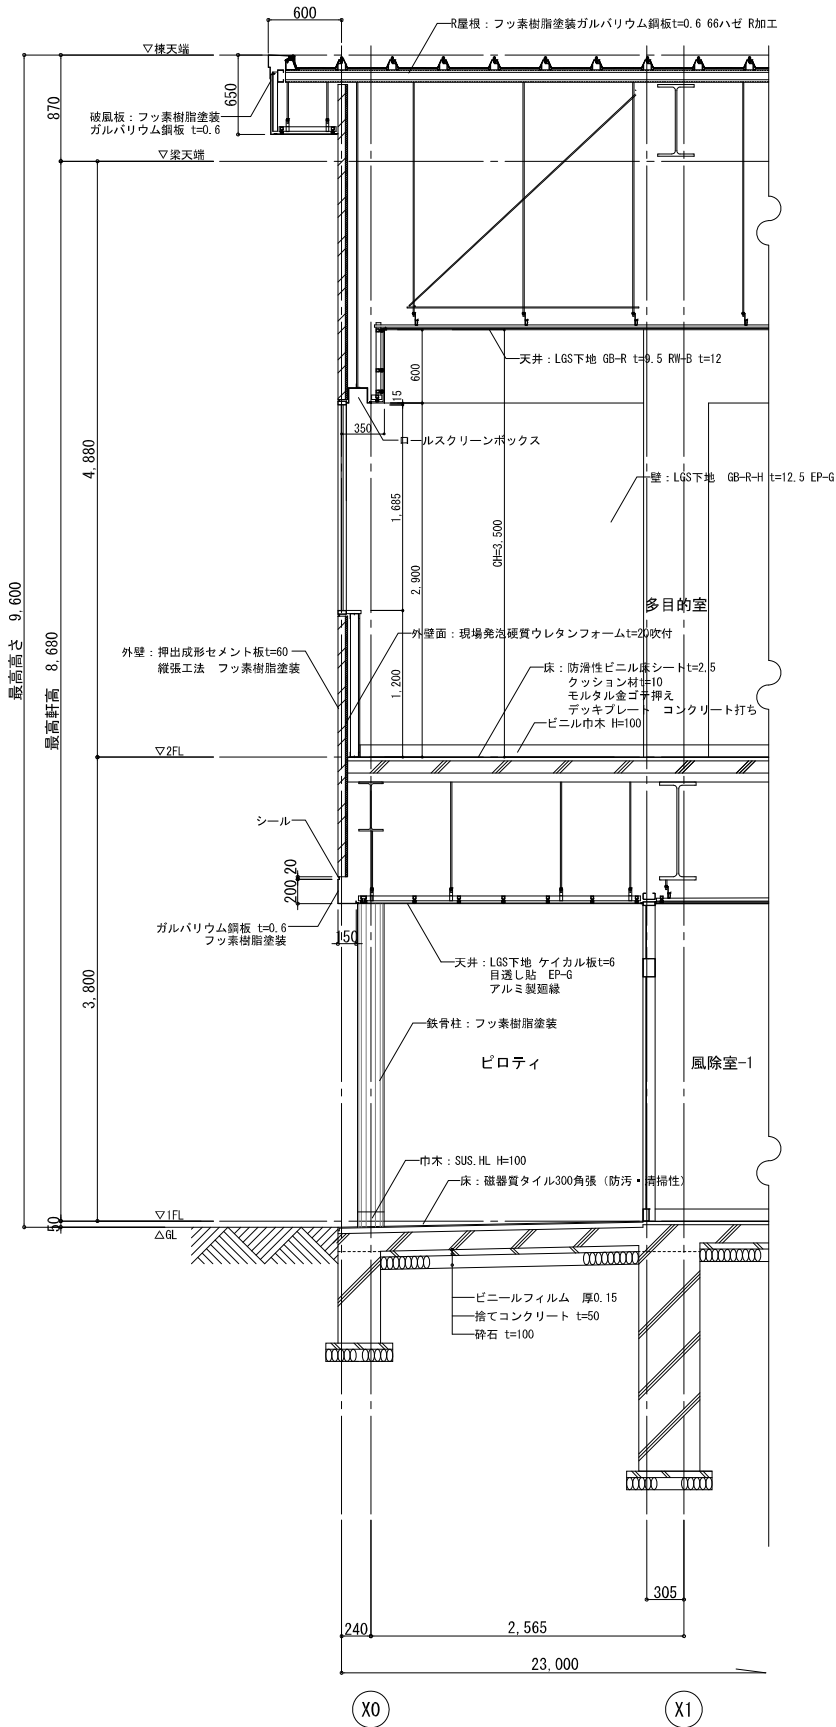


X-X 矩計図

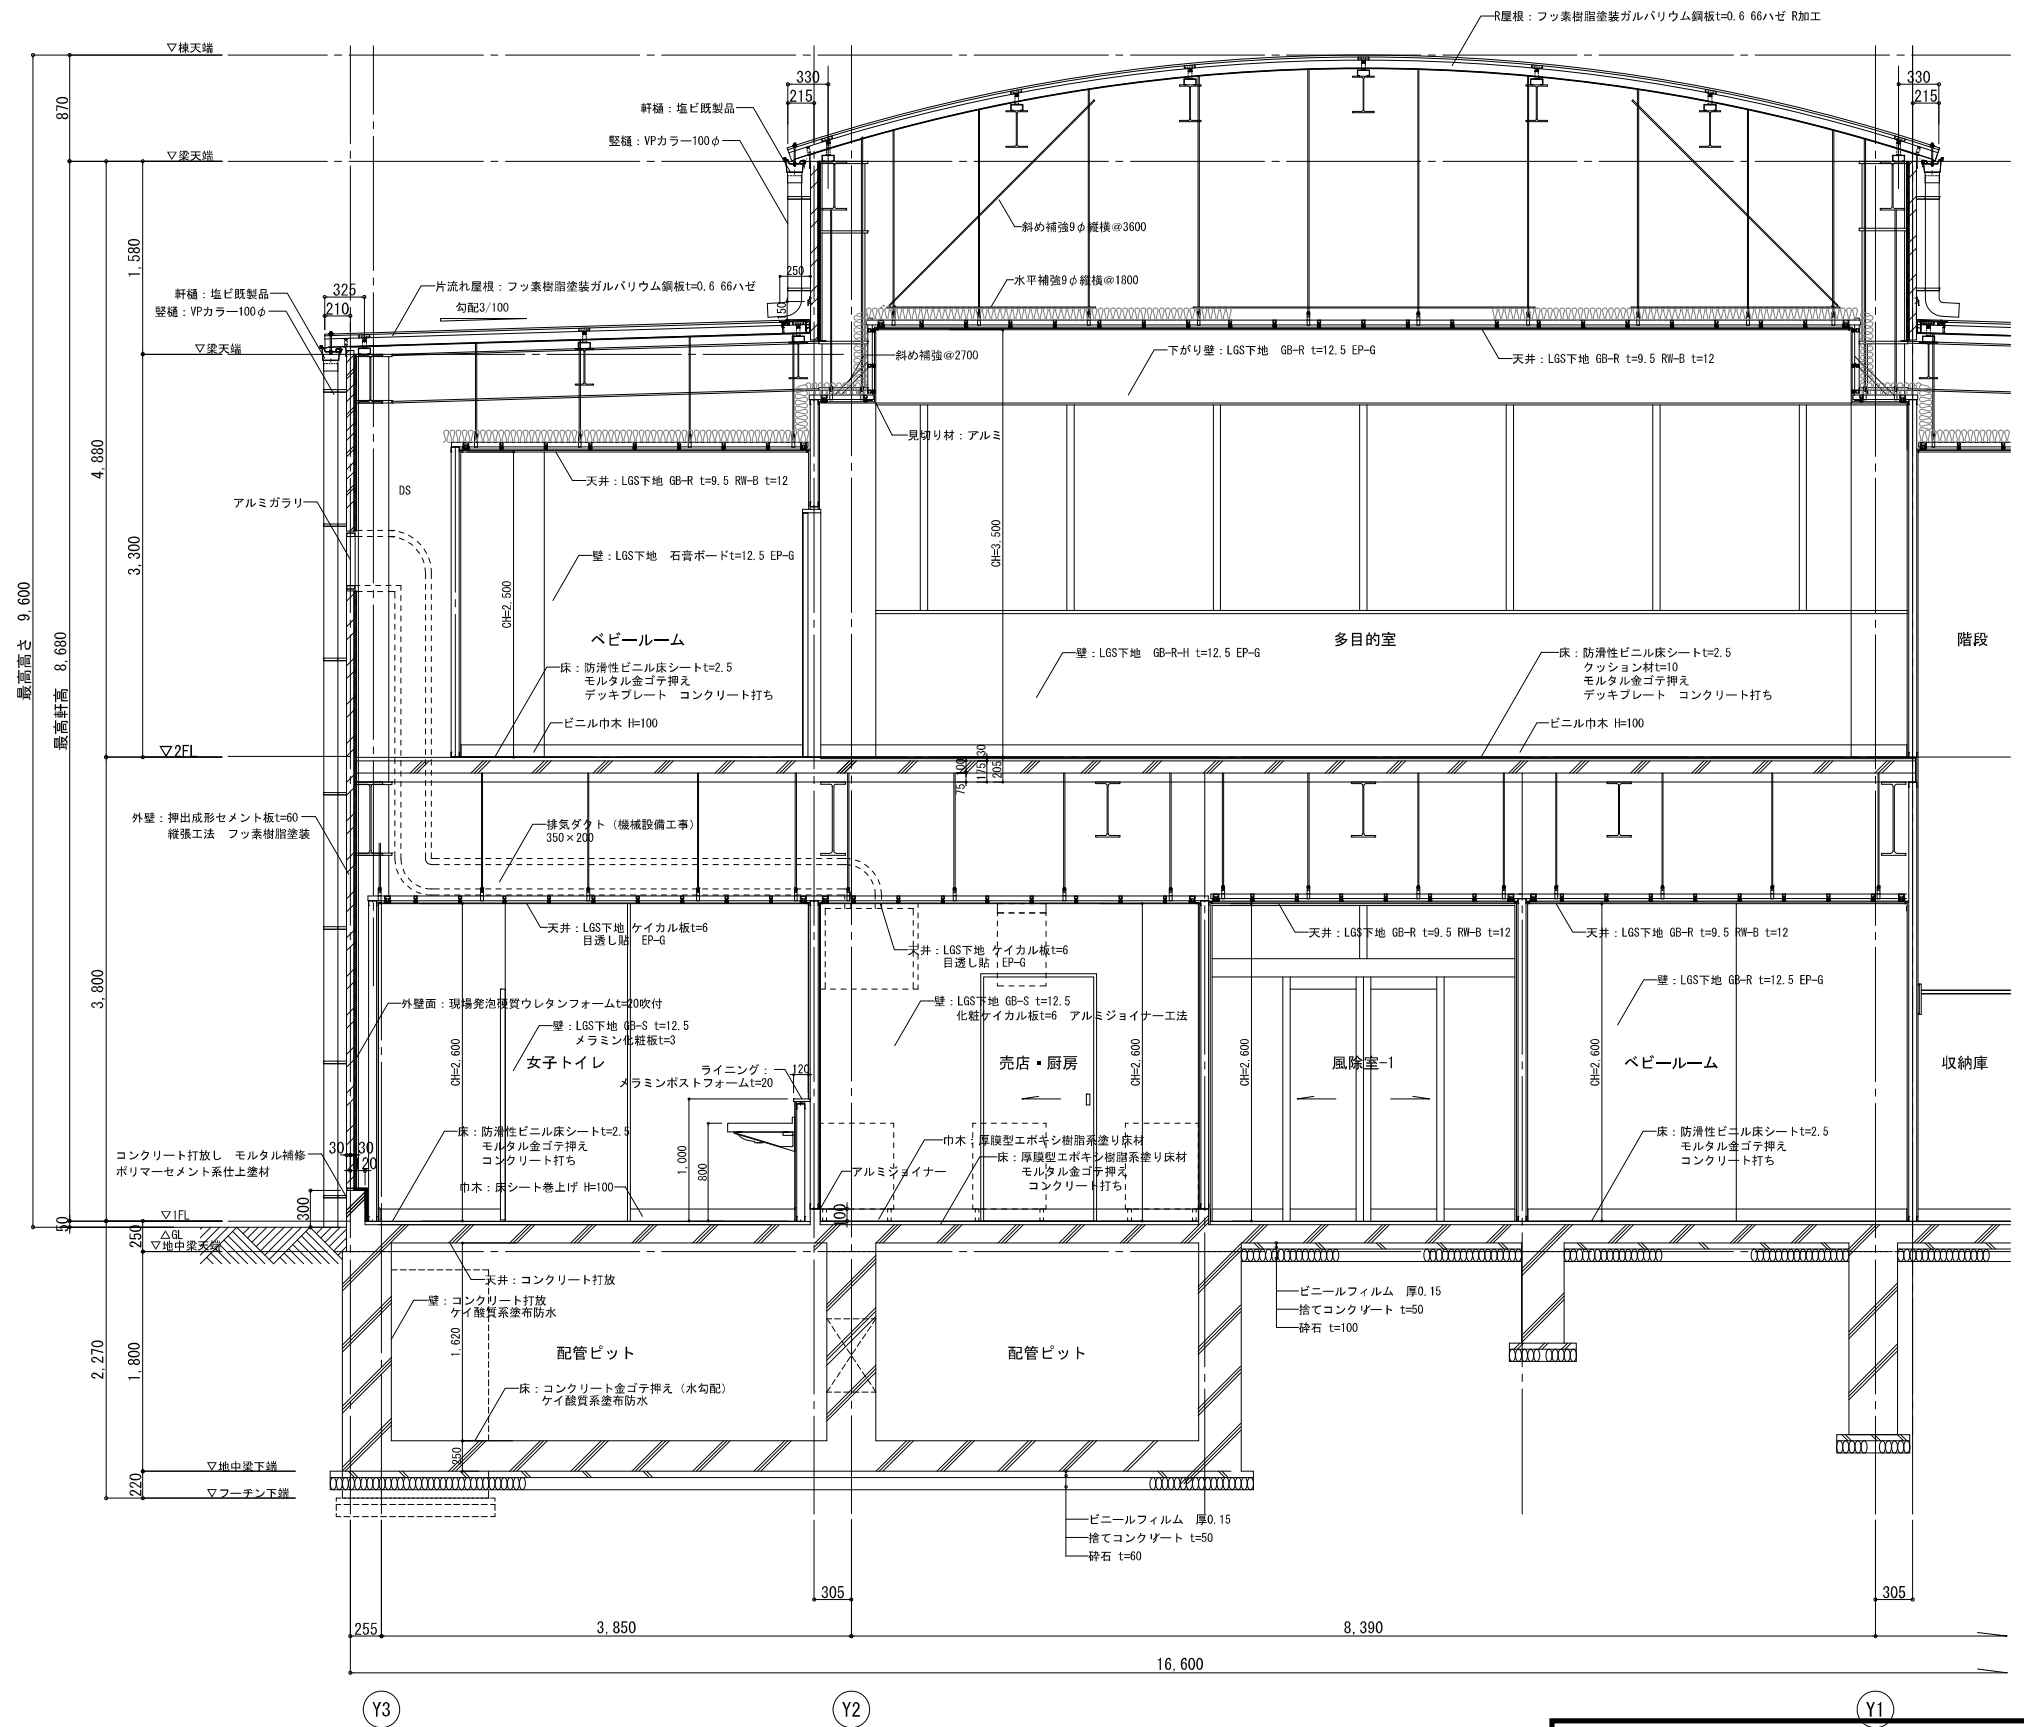


Y2-Y2 矩計図

わくわくハウス
参考図面

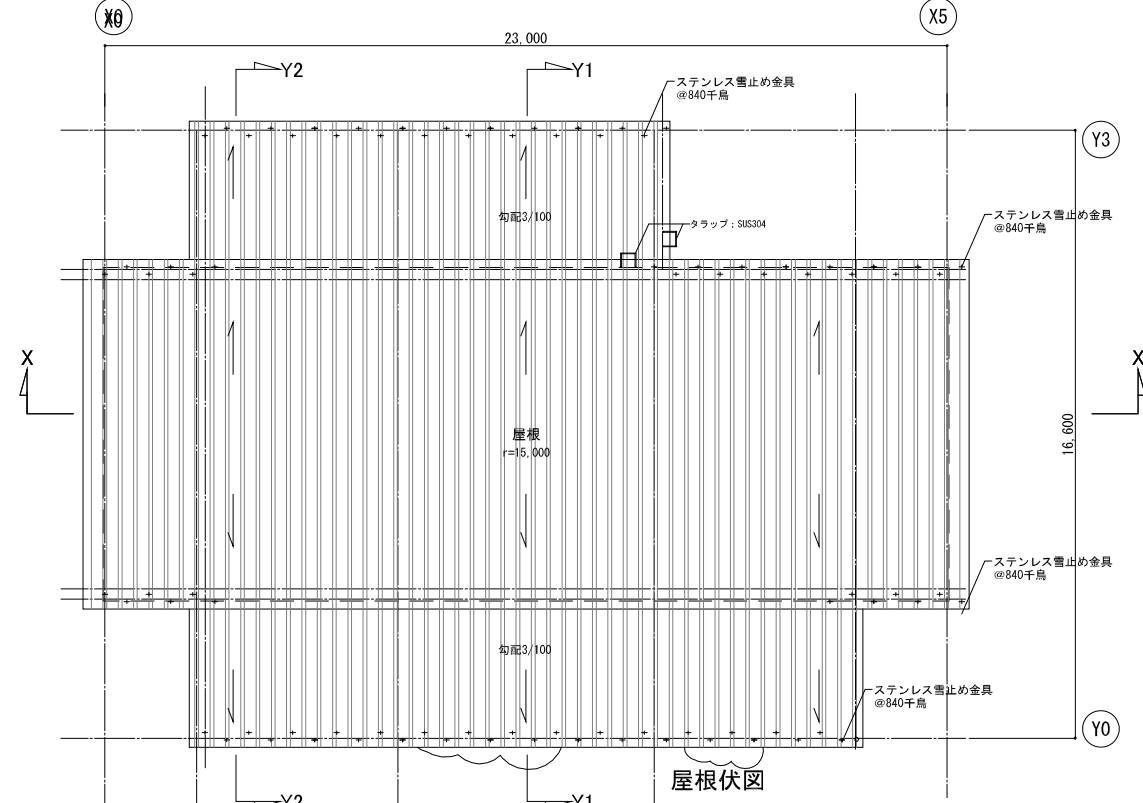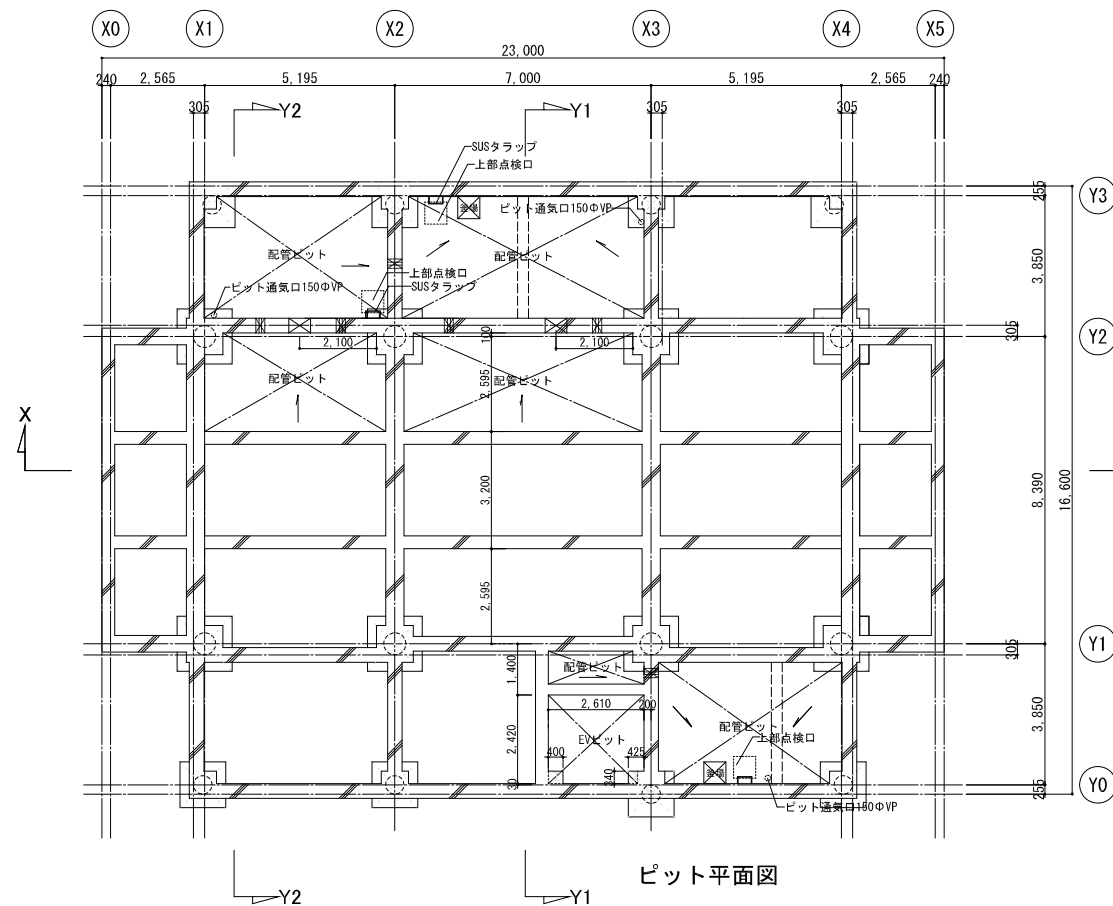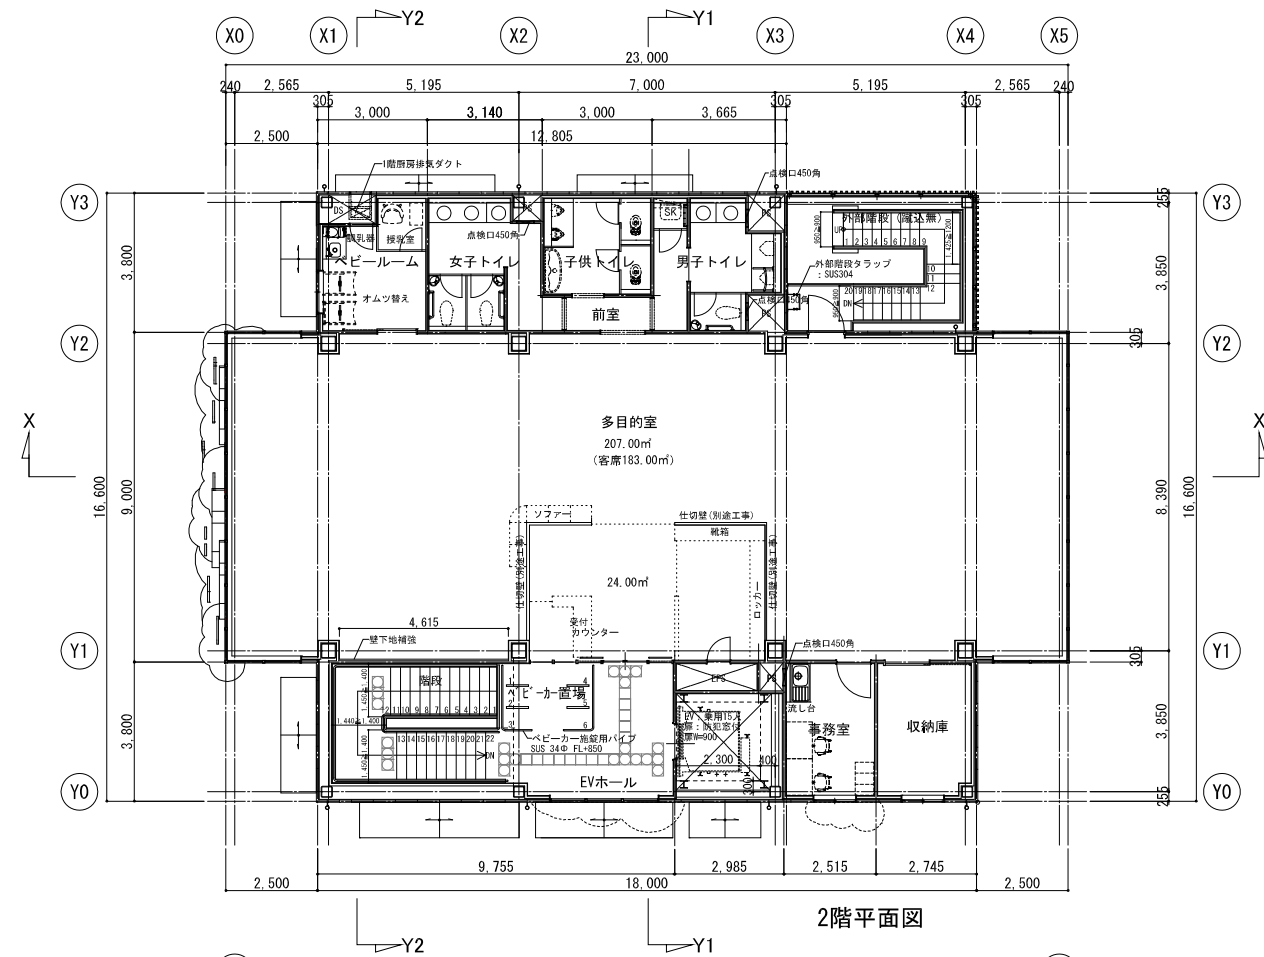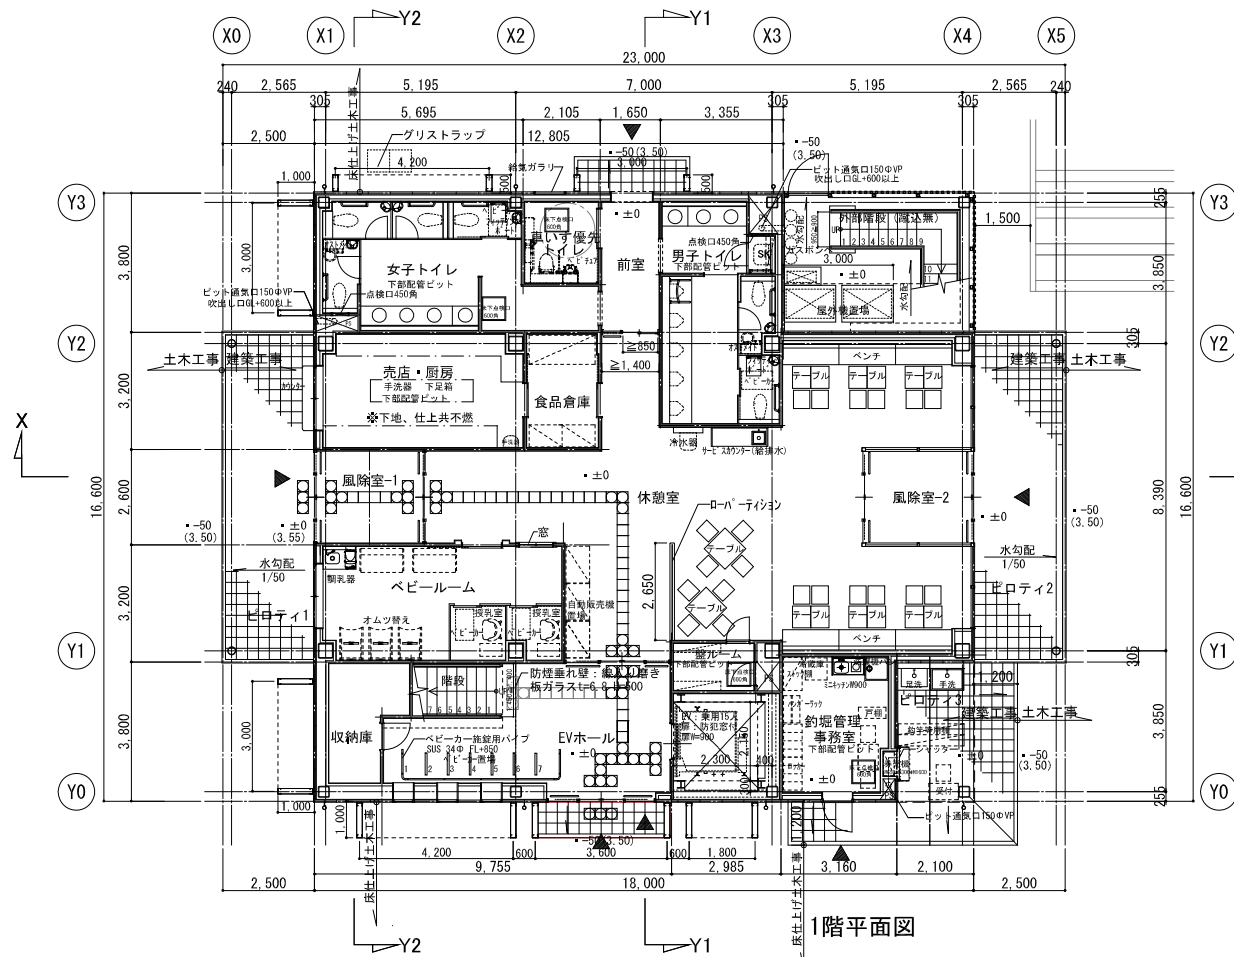


内部階段 幅員 1450≧1400 段上 172.72≦180 踏面 270≧260 踊場位置 ≦3mごと 踊場踏面 ≧1200	外部階段 幅員 950≧900 段上 177.50≦180 踏面 260≧260 踊場位置 ≦3mごと 踊場踏面 ≧1200
ピット内仕上 配管ピット 床：コンクリート金ゴテ押え（水勾配） 壁：コンクリート打放 床・壁：ケイ酸質系塗布防水 ELVピット 床：コンクリート金ゴテ押え（水勾配） 壁：コンクリート打放 床・壁：ポリマーセメント系塗膜防水	凡例 押出成形セメント板t=60 人通口600φ タラップ：400×300×22φ @350（SUS304）1ヶ所4段 基準：600×600×H600 堅盤：VPカラー100φ 水勾配を示す （※上部）通気口150φスラブ下70×125 開口部6ヶ所（型枠対応） （※下部）通気口75φ塩ビ 6ヶ所（L=450 2ヶ所、L=400 4ヶ所）

わくわくハウス
参考図面

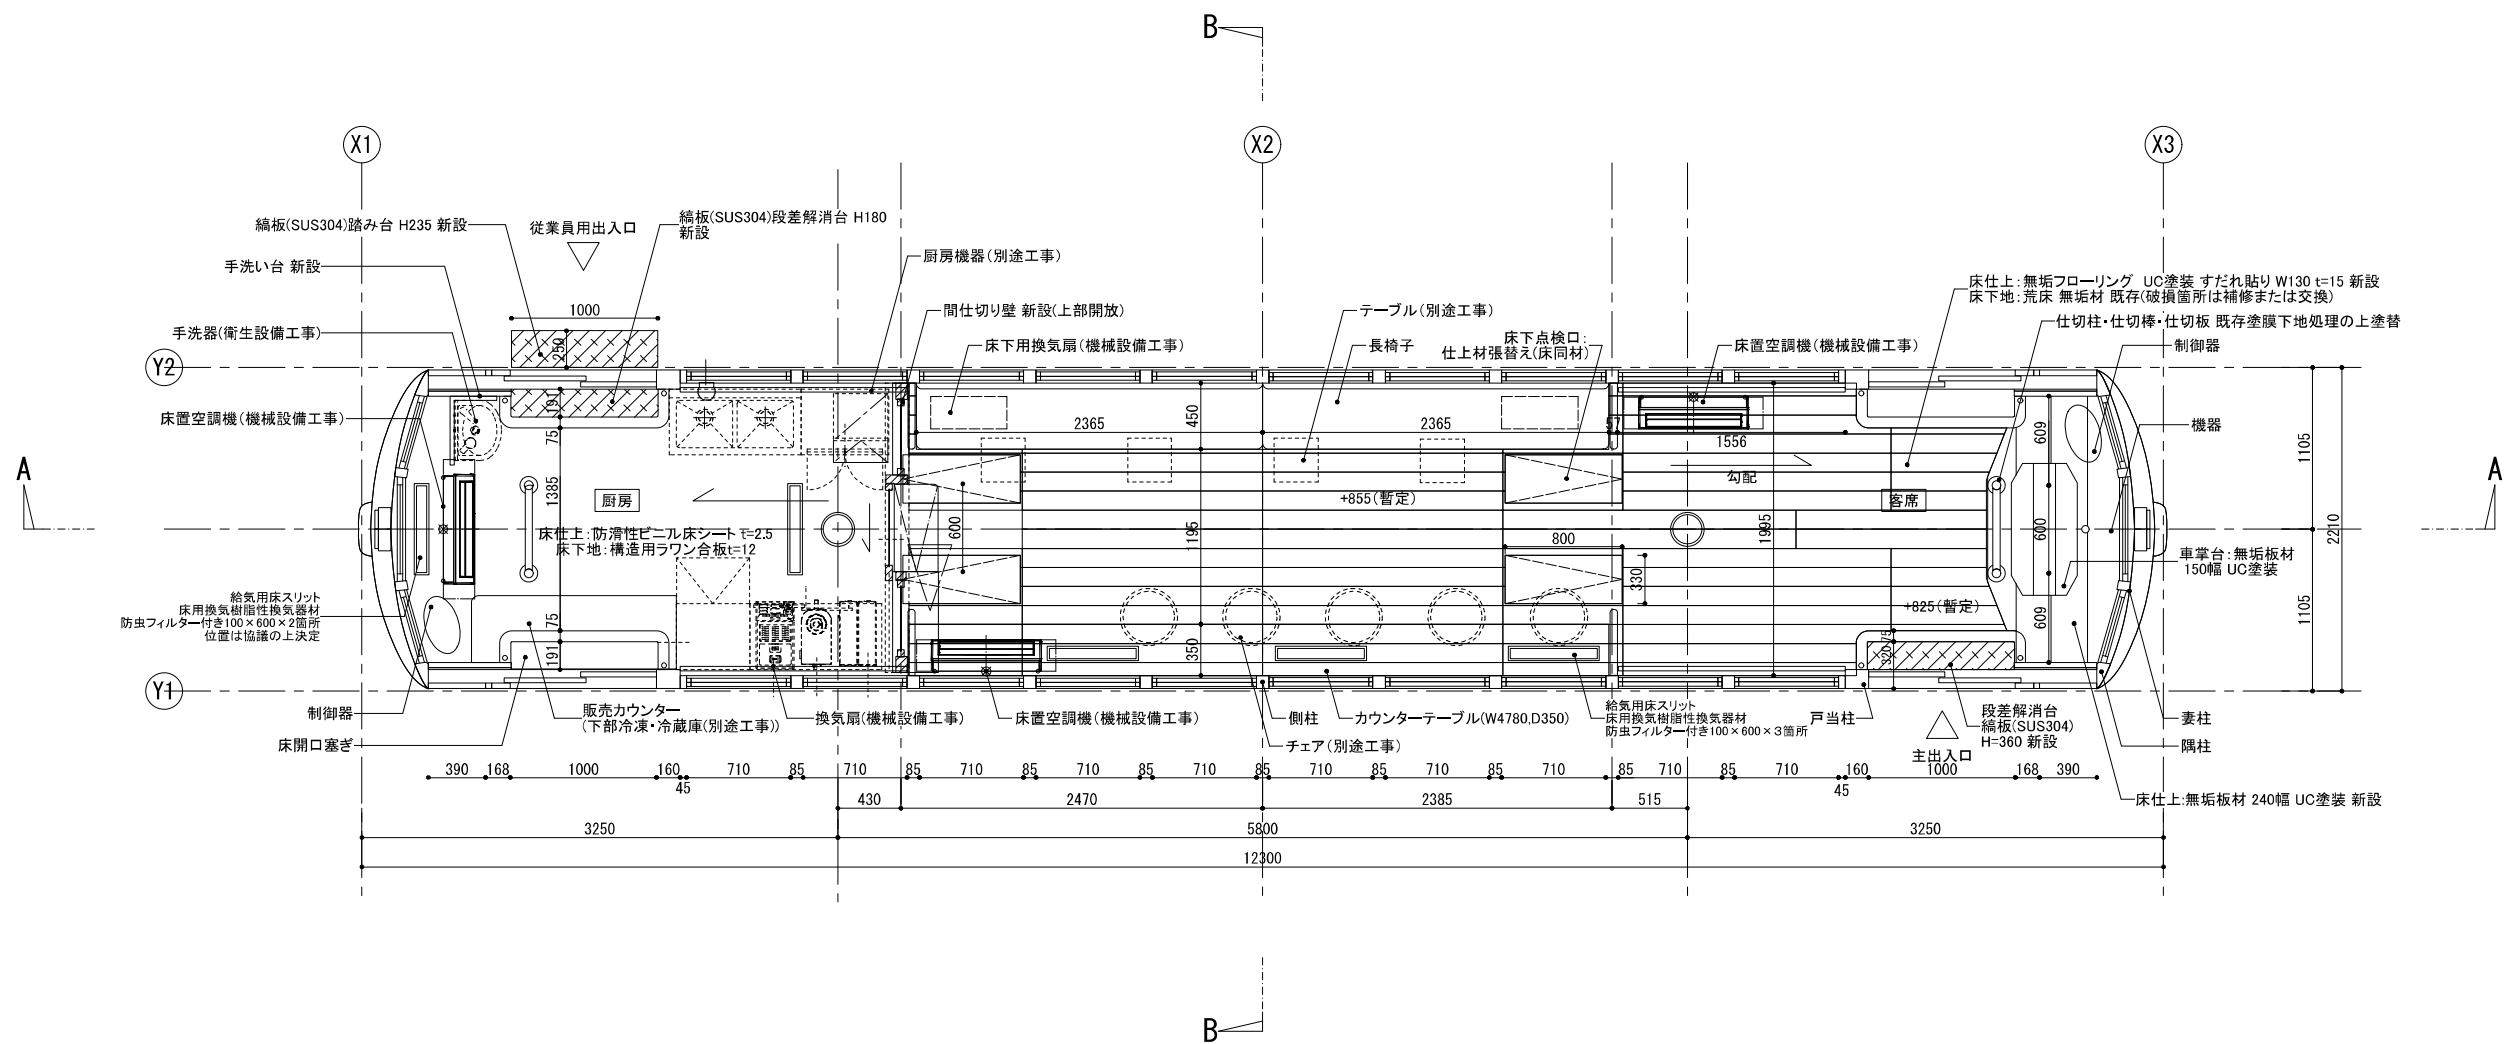


1階平面図


一球さん号売店
参考図面

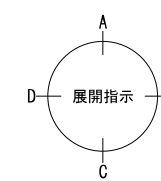

敷地概要	地名地番	東京都荒川区西尾久六丁目223番5、6、7、8、9、52、54、275番2、3、229番1、3、4、5、西尾久八丁目294番157、311番2、312番、313番、314番1、3、6、550番1、2
	住居表示	荒川区西尾久六丁目35番11号
	敷地面積	47,563.52㎡
	都市計画区域	市街化区域
	用途地域	第1種住居地域
	防火地域	準防火地域
	指定建蔽率	60%
	指定容積率	200%
	高さ制限	道路斜線、隣地斜線
	高度地区	第2種高度地区
	日影規制	4時間 2.5時間 4m
	道路	区道/荒113号線 5.52m～、荒629号線 8.01m～
		区道/587号線 6.00m
		区道/荒8号線 10.23m～、荒7号線 8.01～
建築概要	建物用途	売店 (08440)
	防火対象物	(3)口 飲食店
	工事の種類	増築
	構造	鉄骨造
	階数	1 階
	地盤面	設計G.L.=A、P+2,950mm
	最高高さ	7.478m
	軒高さ	6.339m
	建築面積	111.87㎡
	床面積 1 階床面積	111.87㎡
	延床面積	111.87㎡
設備概要	給水	既存埋設配管より切り回し
	給温水	電気温水器
	排水	分流方式
	ガス	—
	防災機器	厨房は熱感式、その他は煙感式
	外部電源	—
	空調設備	個別空調
	換気	第3種換気

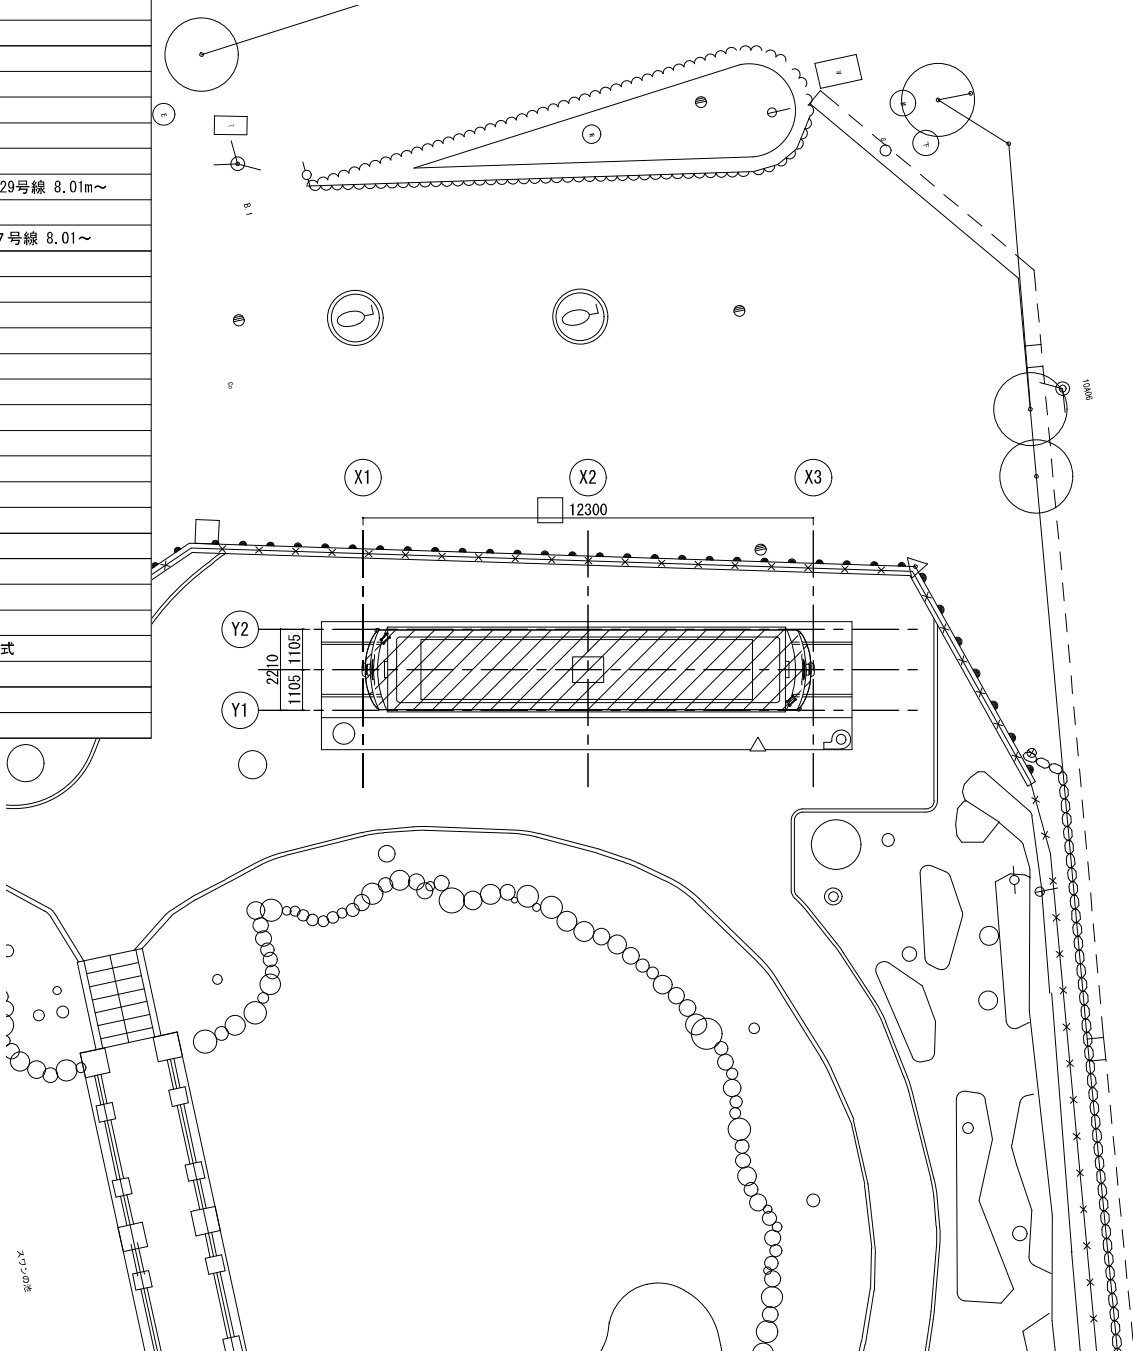

配 置 図(改修前)

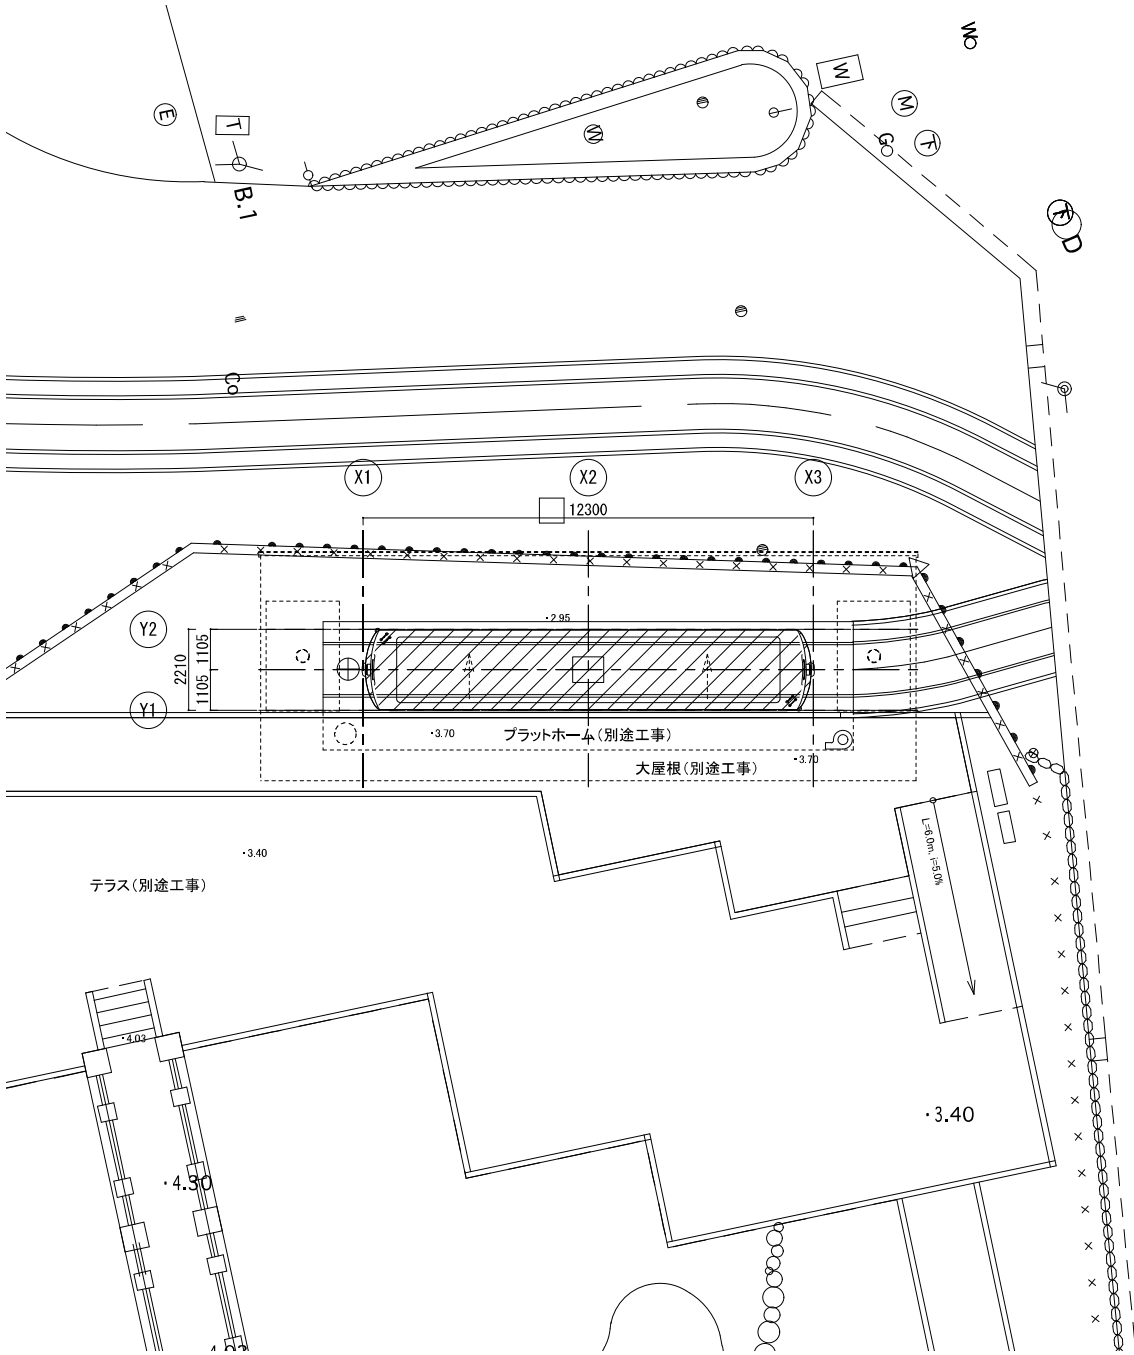


配 置 図(改修後)


建築工事仕上範囲
※路盤は土木工事とする

※計画通知においては、大屋根を含めて建築物として取り扱うものとする。


一球さん号売店
参考図面

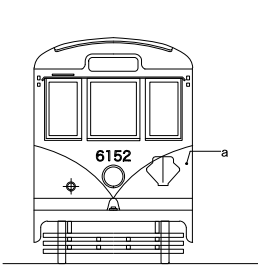


北立面図（改修前）

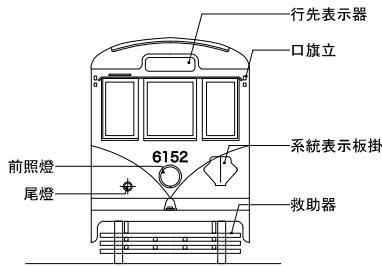

南立面図（改修前）

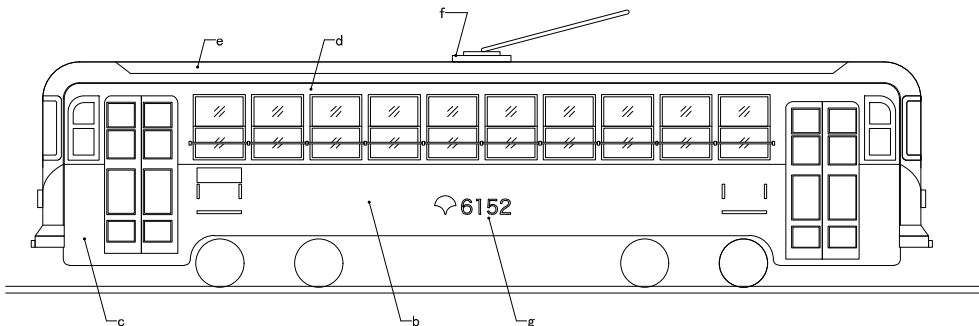


西立面図（改修前）

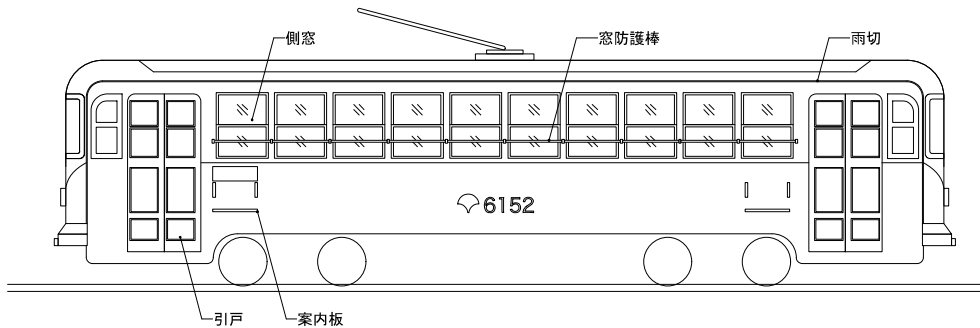


東立面図（改修前）


＜既存仕様＞	
a	妻板：鋼板 t=2.3、プライマー(防錆)、ポリバテ、プライマー、塗装
b	外側板：鋼板 t=2.3、プライマー(防錆)、ポリバテ、プライマー、塗装
c	戸袋外板：鋼板 t=2.3、プライマー(防錆)、ポリバテ、プライマー、塗装
d	外幕板：鋼板 t=2.3、プライマー(防錆)、ポリバテ、プライマー、塗装
e	屋根板：鋼板 t=2.3、塗装
f	ビューゲル取付台：鋼板、塗装
g	サイン：塗装

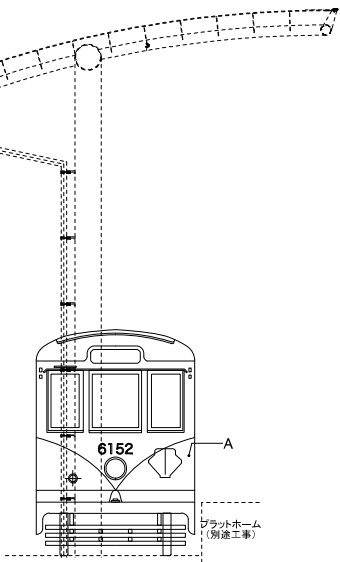


北立面図（改修後）

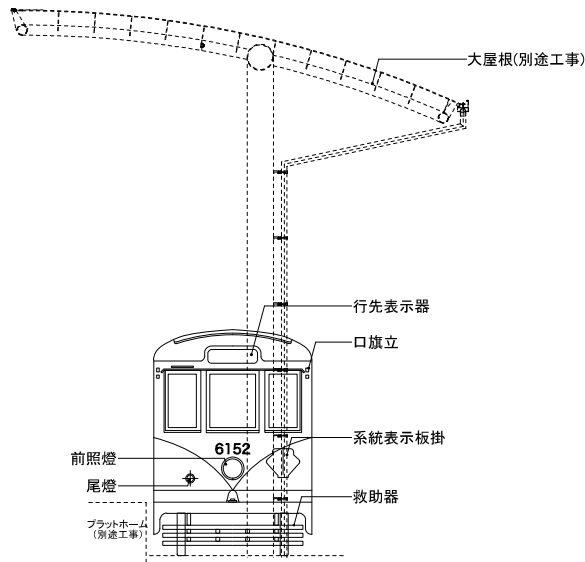

南立面図（改修後）

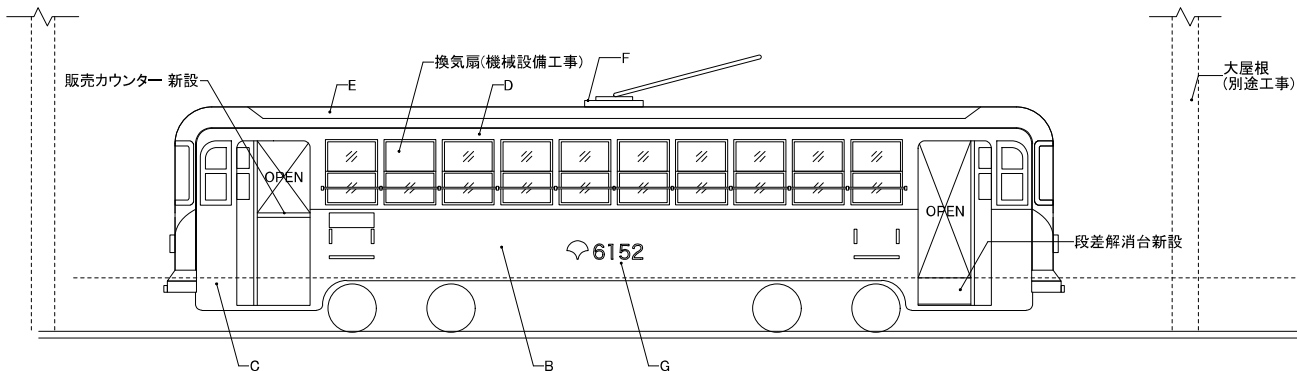

西立面図（改修後）

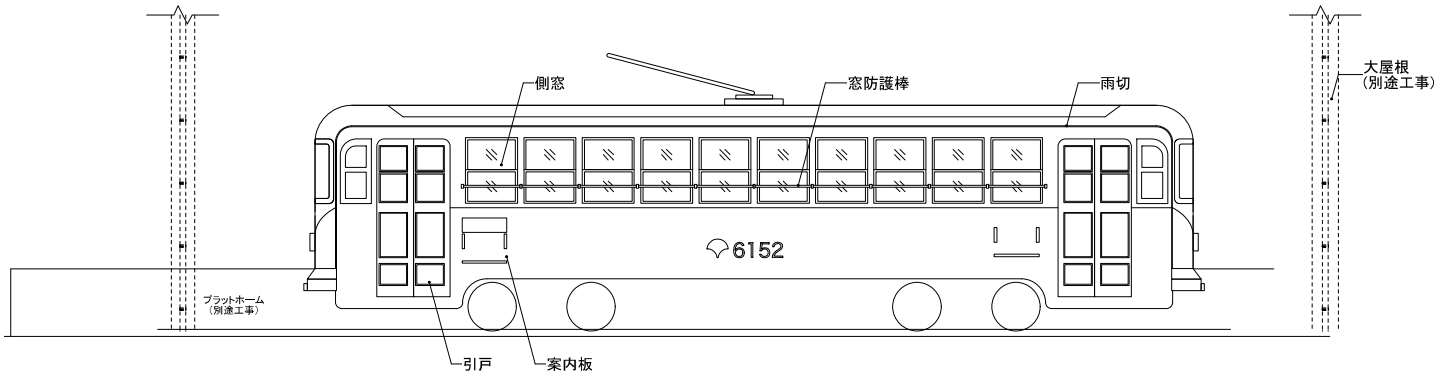

東立面図（改修後）

＜凡例＞	
A	妻板：鋼板 t=2.3、プライマー(防錆)、ポリバテ、プライマー、フタル酸樹脂系エナメル塗り
B	外側板：鋼板 t=2.3、プライマー(防錆)、ポリバテ、プライマー、フタル酸樹脂エナメル塗り
C	戸袋外板：鋼板 t=2.3、プライマー(防錆)、ポリバテ、プライマー、フタル酸樹脂系エナメル塗り
D	外幕板：鋼板 t=2.3、プライマー(防錆)、ポリバテ、プライマー、フタル酸樹脂系エナメル塗り
E	屋根板：鋼板 t=2.3、プライマー(防錆)、ポリバテ、プライマー、フタル酸樹脂系エナメル塗り
F	ビューゲル取付台：鋼製、フタル酸樹脂エナメル塗り
G	サイン：フタル酸樹脂エナメル塗り
※腐食部補修、防錆処理の上フタル酸樹脂エナメル塗料塗りとする。	
※フタル酸樹脂エナメル塗り：大日本塗料 ハイメルク車外用外部用 及び同等品以上	
※鉄鋼面の下地調整はR8種とし、旧塗膜、錆を除去し鋼材面を露出させた上で防錆を行うこと。	
※錆止め塗料(プライマー)は、A種とすること。	
※鋼板腐食部については、監督員と協議の上改修範囲・工法を決定すること。	
※鉄道車両整備の施工実績がある業者による施工とする。	

※東・南側は特に現状維持を図ることで、当時の車両の保全を図る。

※塗装は全体を補修または塗り替えとする。


※塗装色はオリジナルの色を極力再現すること。

※車体番号などのフォント文字大きさは極力オリジナルに従うこと。


※備品は極力、修繕のうえ再取り付けとすること。

※鋼板の厚さは参考値とする。


一球さん号売店
参考図面

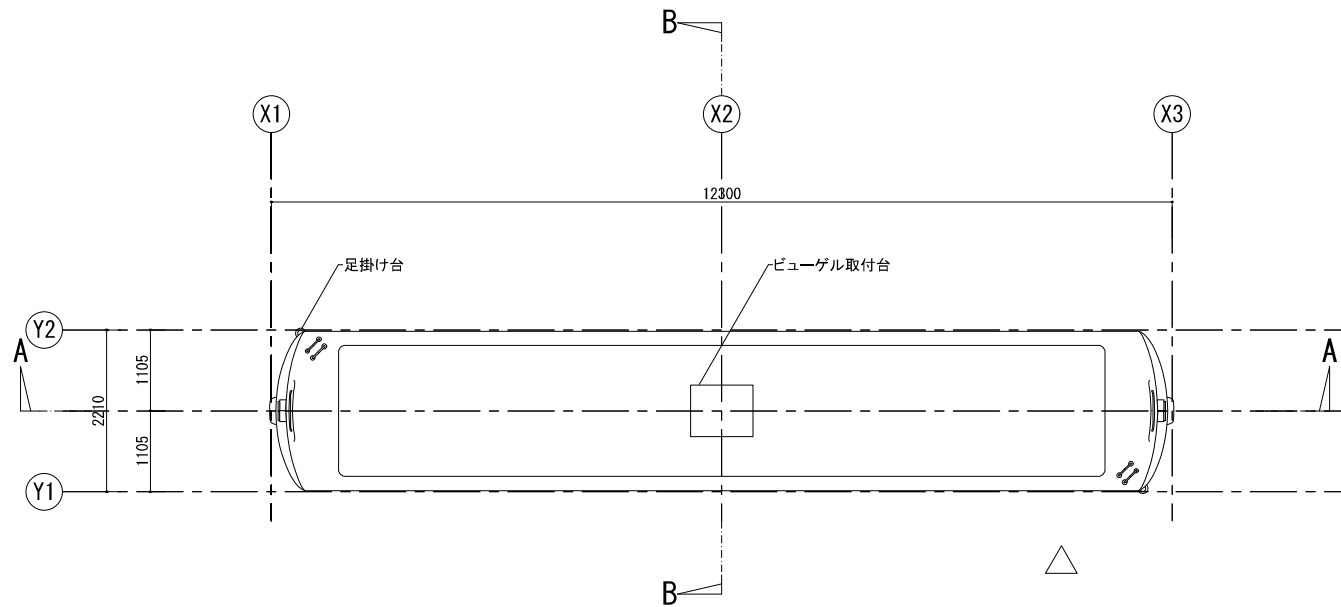


屋根伏図（改修前）

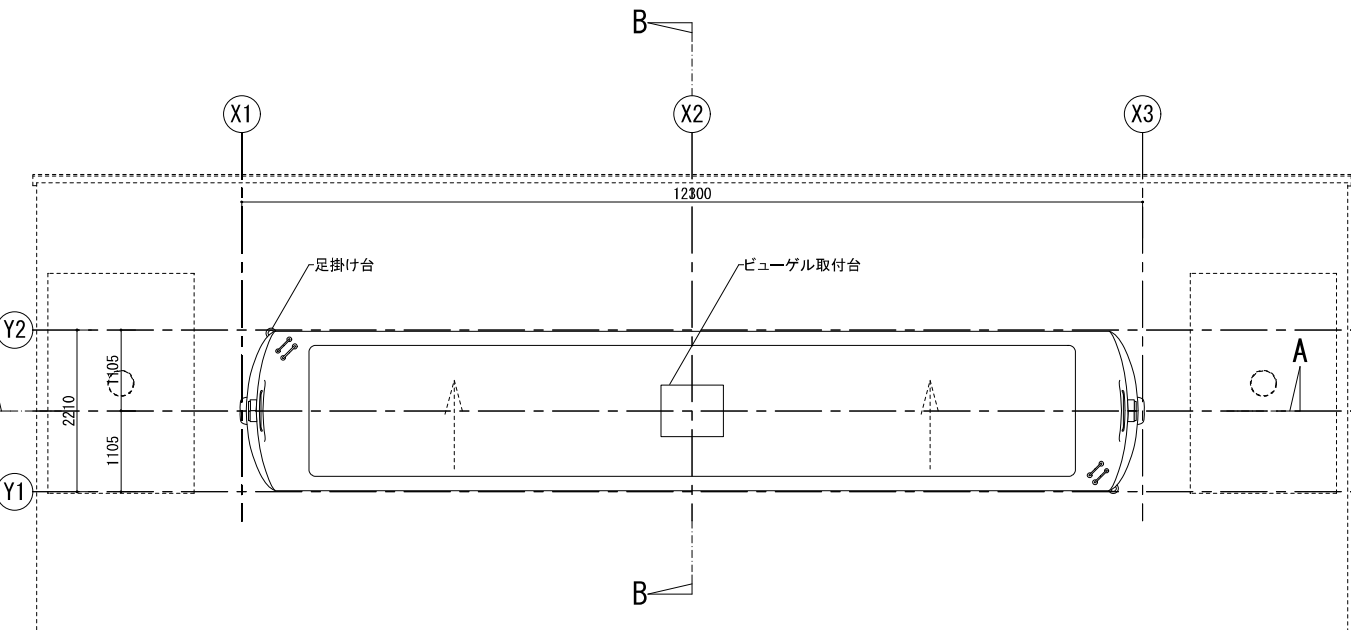

屋根伏図（改修後）

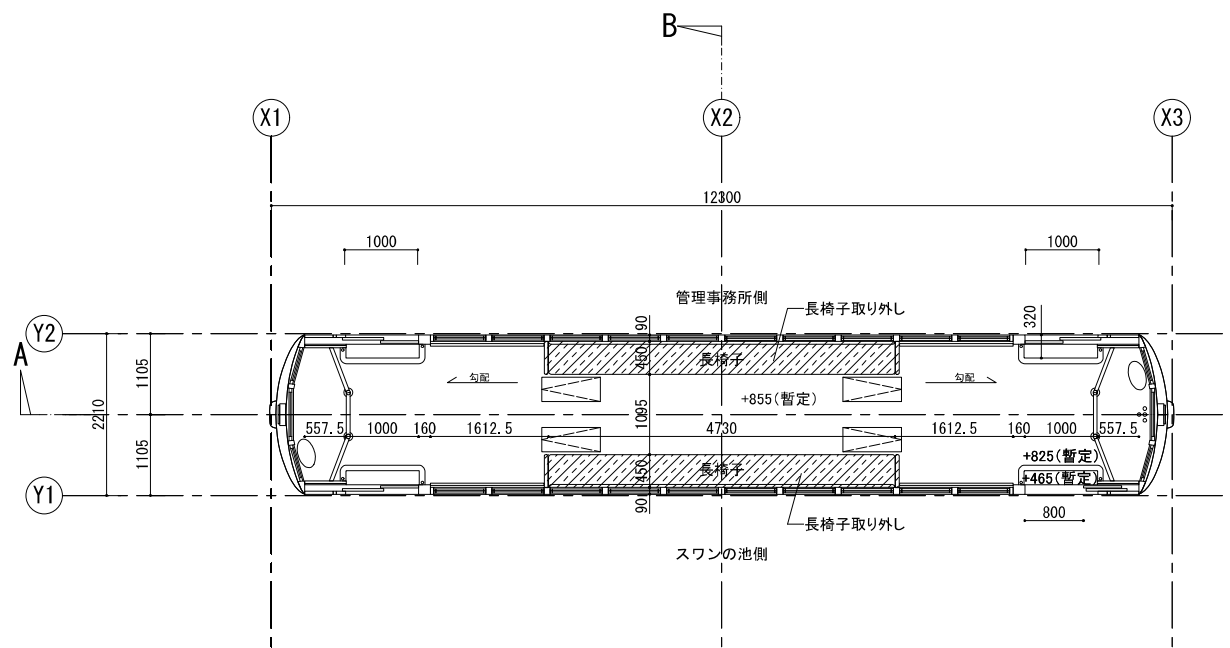


平面図（改修前）

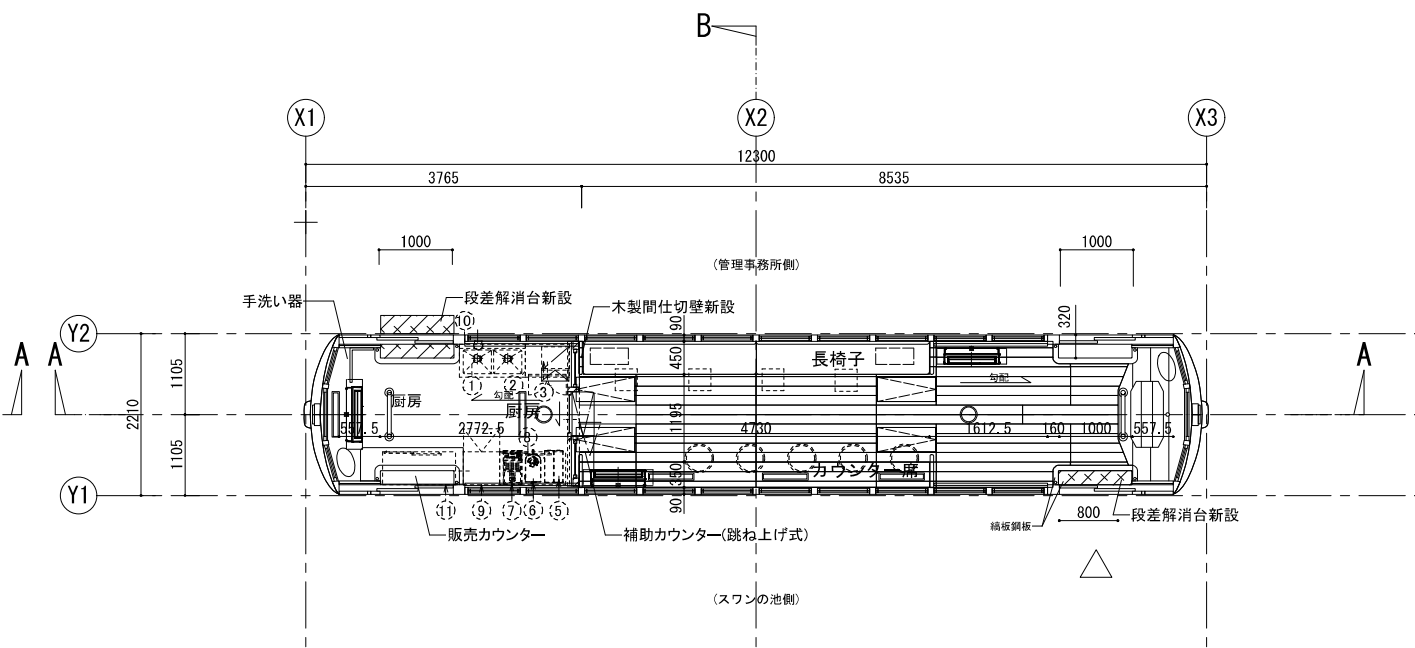

平面図（改修後）

厨房機器名(別途工事・参考)	
1	二槽シンク
2	キャビネットテーブル
3	オーブントースター
4	欠番
5	コールド・ドリンク・ディスペンサー
6	コーヒーマシン
7	全自動エスプレッソマシン
8	テーブル形冷蔵ショーケース
9	キューブアイスメーカー
10	脱着式浄水器
11	テーブル形冷蔵ショーケース

収容人員(消防法に基づく算定)
長椅子幅 4.73m (1人/0.5m) =9人
客用床面積 10.00㎡ (1人/3.0㎡) =3人
厨房 実態より =4人(最大)
合計=16人

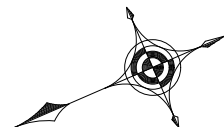

※床仕上材はすべて、撤去のうえ新設とする
※手摺はすべて、取り外し清掃のうえ再取り付けとする
※サッシ周りシーリングはすべて、撤去のうえ打ち直しとする。
※屋根塗装は全体を補修または塗り替えとする。

一球さん号売店
参考図面