


道路位置指定申請図 (指定・変更・廃止)

道路となる土地の地名地番 荒川区荒川〇丁目1529番1の一部
 道路 4.00メートル 延長 12.799メートル
 開発面積 291.61平方メートル

縮尺	付近見取図	1:1500
	地籍図	1:200
	構造図	1:30
	公図の写し	1:600


公図写 1:600

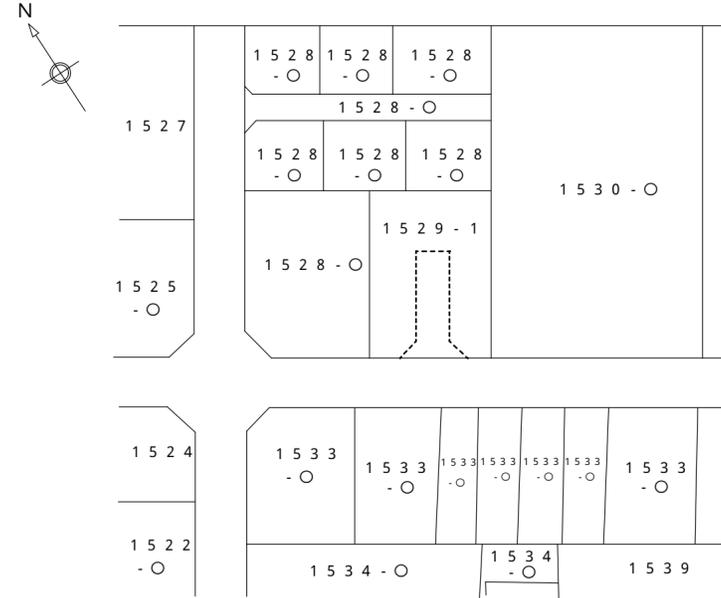

東京法務局北出張所の公図を謄写したものである。



年月日
 土地家屋調査士
 第2749581号 荒川 一郎

地籍図 1:200

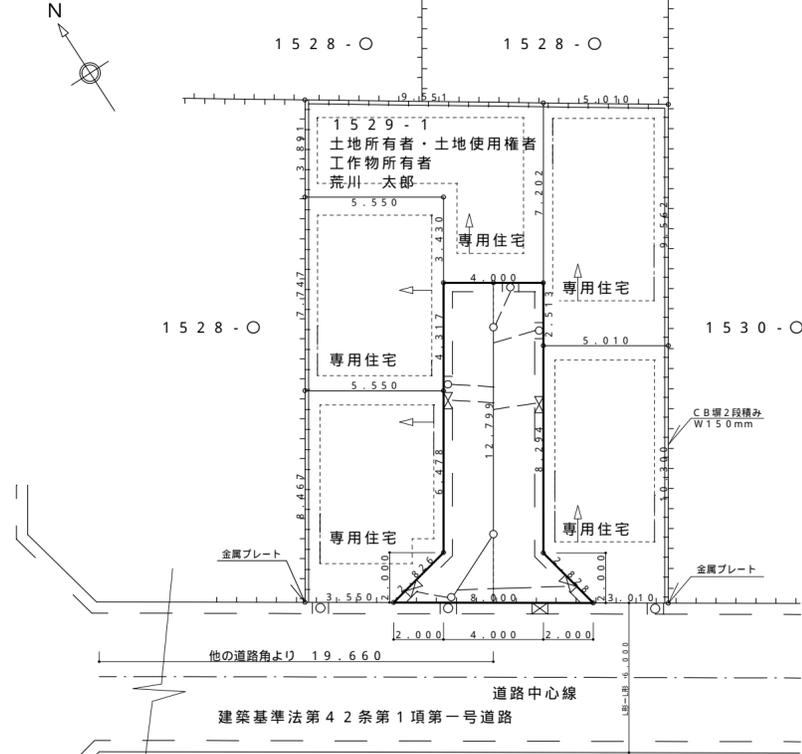


地籍図中の凡例

☒	雨水樹 (L形用)
☐	汚水樹 (L形用)
○	汚水樹 (小型用)
◦	境界杭

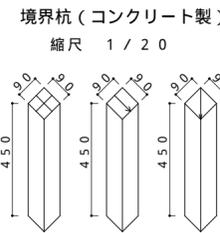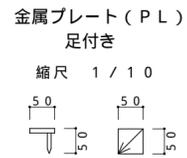

構造図 1:30

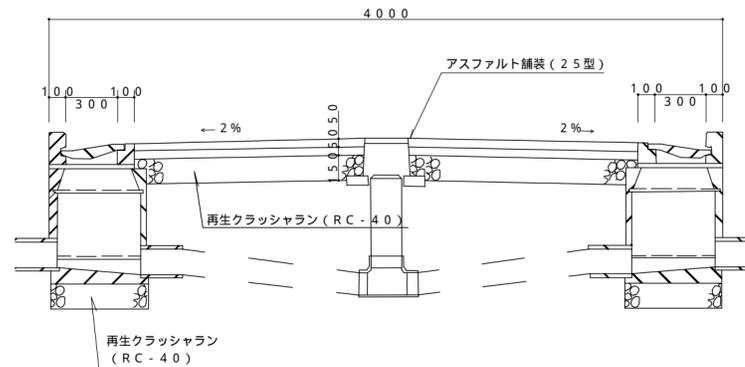

付近見取図 1:1500



申請地 (住居表示: 荒川区荒川〇丁目8番)

道路の位置の指定・変更・廃止台帳			
告示年月日	令和 年 月 日	指定年月日	令和 年 月 日
告示番号	荒川区告示第 号	番号	第 号

承 諾 書	この図面のとおり道路の位置の指定(変更・廃止)を受けることを承諾します。 申請者 荒川 一郎 殿 年月日		申請者住所・氏名・印 東京都荒川区荒川一丁目1番1号 荒川 一郎 印	
	地番	権利等別	関係権利者及び管理者の住所・氏名	承諾印
備 考	1529-1	土地所有者 土地使用者 工作物所有者 荒川 太郎	東京都荒川区荒川〇丁目8番1号 荒川 太郎	印
		建築基準法施行令第144条の4第1項及び第2項に規定する基準に適合するよう管理する者	東京都荒川区荒川〇丁目8番1号 荒川 太郎	印
開発面積 291.61平方メートル				
代理者住所・氏名		東京都荒川区荒川一丁目1番1号 荒川 一郎 印		
図面作成者住所・氏名		東京都荒川区荒川一丁目1番1号 土地家屋調査士 第2749581号 荒川 一郎 印		

(凡例)

方 位		既存道路	
主要出入口		申請する道路の位置 (自動車転回広場を含む。) 指定された道路の位置及び 建築線(指定年月日及び 番号を記入のこと。)	
井 戸		廃止される道路の位置	
予定建築物 (用途記入のこと。)		予定する道路の位置	
既存建築物 (用途記入のこと。)		敷 地 界	
敷 地 界		擁 壁	
地 番 界		高 圧 線	
市 町 村 界		が け	
都市計画路線		水 路 及 び 土 揚 敷	

- 注
- 承諾書の「権利等別」欄には、申請に係る道路の土地の所有者及びその土地又はその土地の建築物若しくは工作物について該当する権利並びに指定を受けようとする道を建築基準法施行令第144条の4第1項及び第2項に規定する基準に適合するように管理する者の別をそれぞれ記入すること。
 - 付近見取図、地籍図、道路構造図、自動車転回広場の構造図、公図の写し及び土地に高低差がある場合はその断面図を記入すること。
 - 申請に係る道路の幅員及び延長の単位はメートル、面積は平方メートルとすること。また、表示する数値は小数点以下2位までとする。
 - 地籍図中に地番を記入すること。
 - 道路及び自動車転回広場の構造図には、側溝及び路面の構造を記入すること。
 - 付近見取図と地籍図の方位は、一致させること。
 - 隣接境界又は測量の基点から申請に係る道路までの距離を記入すること。
 - 欄には、記入しないこと。