
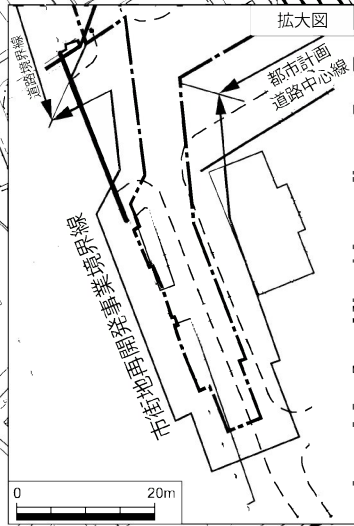


# 東京都市計画地区計画

## 西日暮里駅前地区地区計画 計画図 1

[荒川区決定]

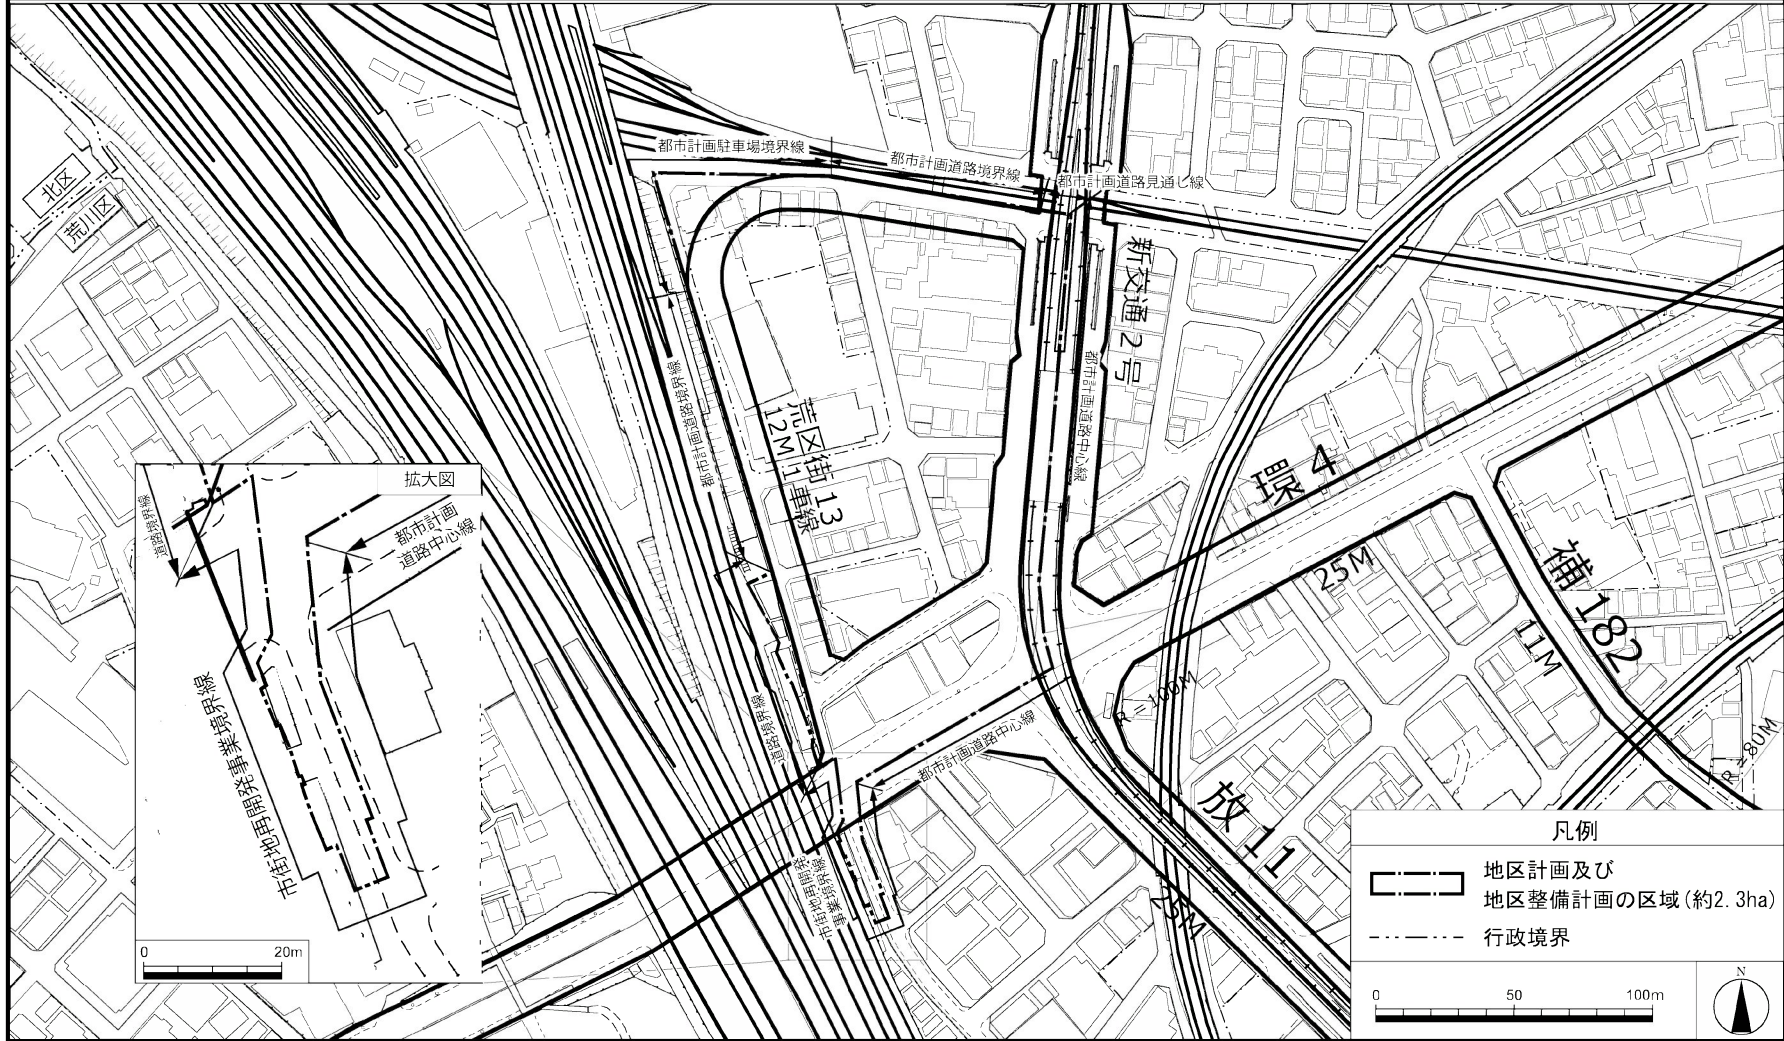

凡例

- 地区計画及び地区整備計画の区域(約2.3ha)
- 行政境界

0 50 100m

この地図は、東京都知事の承認を受けて、東京都縮尺1/2,500の地形図を使用して作成したものである。(承認番号)31都基交著第31号、令和元年5月24日  
この地図は、東京都知事の承認を受けて、東京都縮尺1/2,500の地形図(道路網図)を使用して作成したものである。ただし、計画線は、都市計画道路の計画図から転記したものである。無断複製を禁ずる。  
(承認番号)31都市基街都第12号 平成31年4月18日