


東京都市計画地区計画

西日暮里駅前地区地区計画 計画図 2-1 【地上部】


〔荒川区決定〕

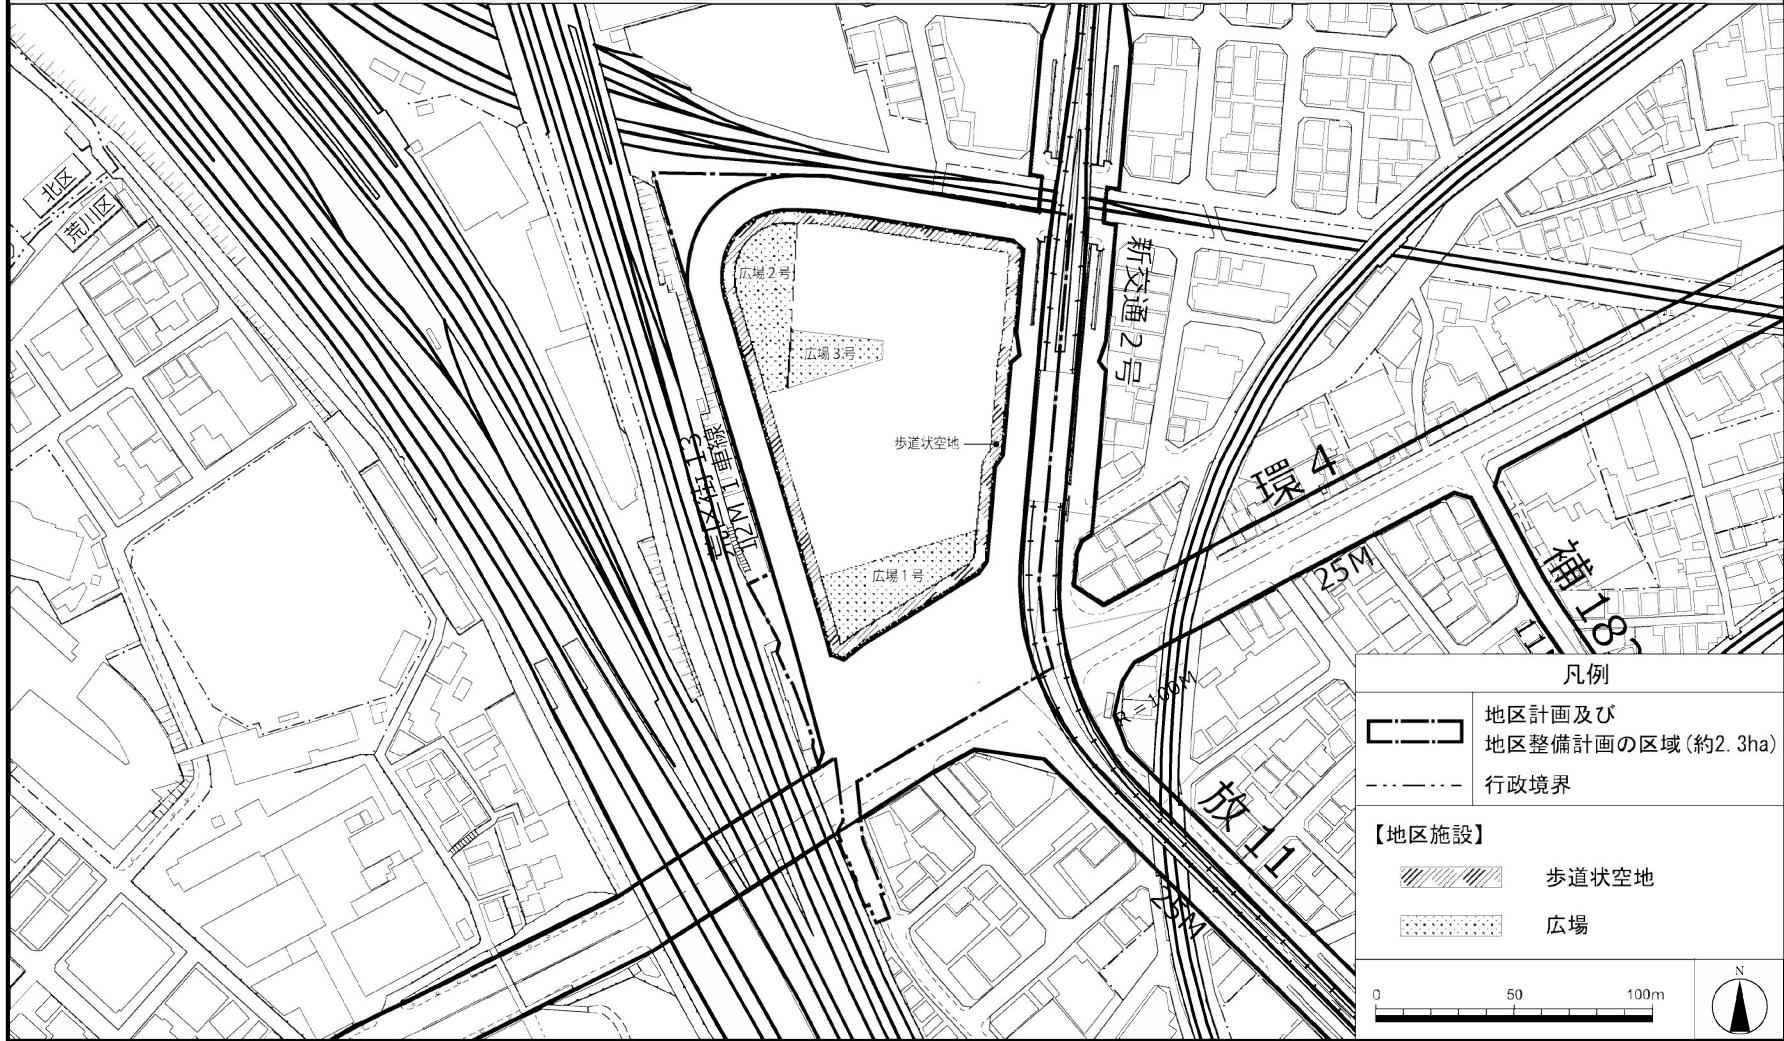

この地図は、東京都知事の承認を受けて、東京都縮尺 1/2,500 の地形図を使用して作成したものである。(承認番号) 31 都基交著第 31 号、令和元年 5 月 24 日
この地図は、東京都知事の承認を受けて、東京都縮尺 1/2,500 の地形図 (道路網図) を使用して作成したものである。ただし、計画線は、都市計画道路の計画図から転記したものである。無断複製を禁ずる。
(承認番号) 31 都市基街都第 12 号 平成 31 年 4 月 18 日

東京都市計画地区計画

西日暮里駅前地区地区計画 計画図2-2【デッキレベル】〔荒川区決定〕

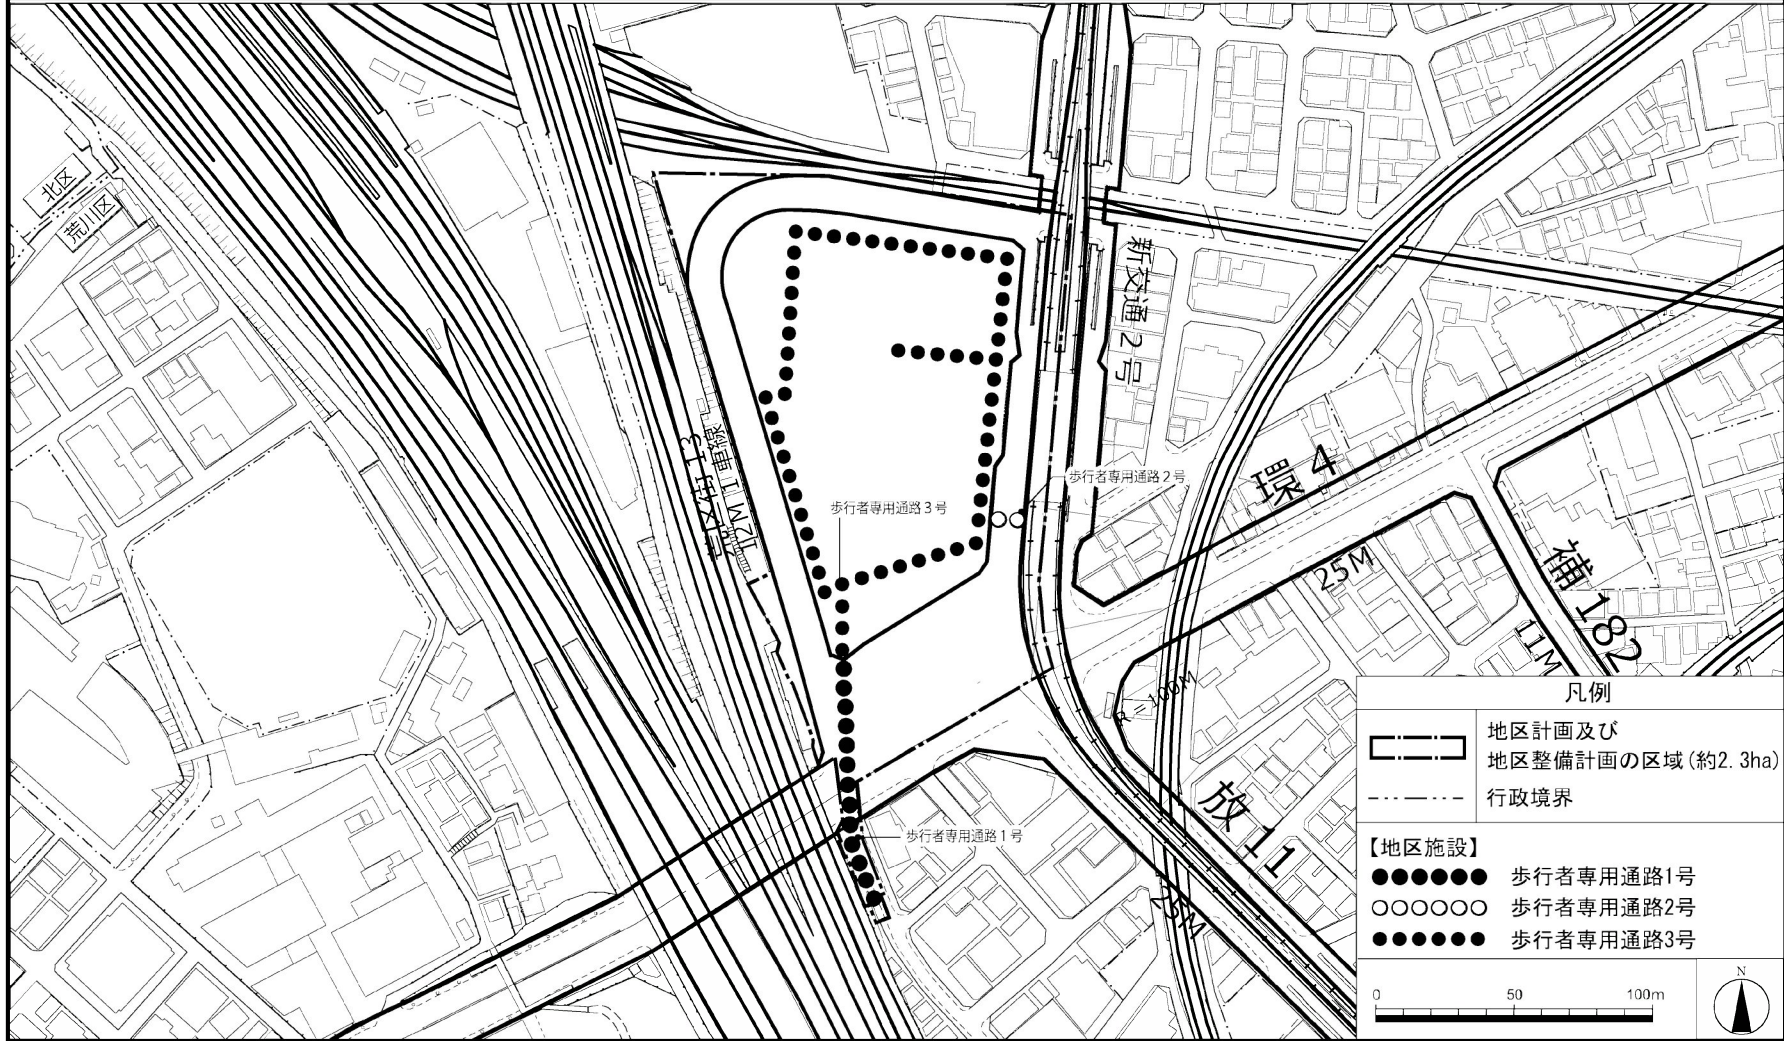

この地図は、東京都知事の承認を受けて、東京都縮尺1/2,500の地形図を使用して作成したものである。(承認番号)31都基交著第31号、令和元年5月24日
この地図は、東京都知事の承認を受けて、東京都縮尺1/2,500の地形図(道路網図)を使用して作成したものである。ただし、計画線は、都市計画道路の計画図から転記したものである。無断複製を禁ずる。
(承認番号)31都市基街都第12号 平成31年4月18日