





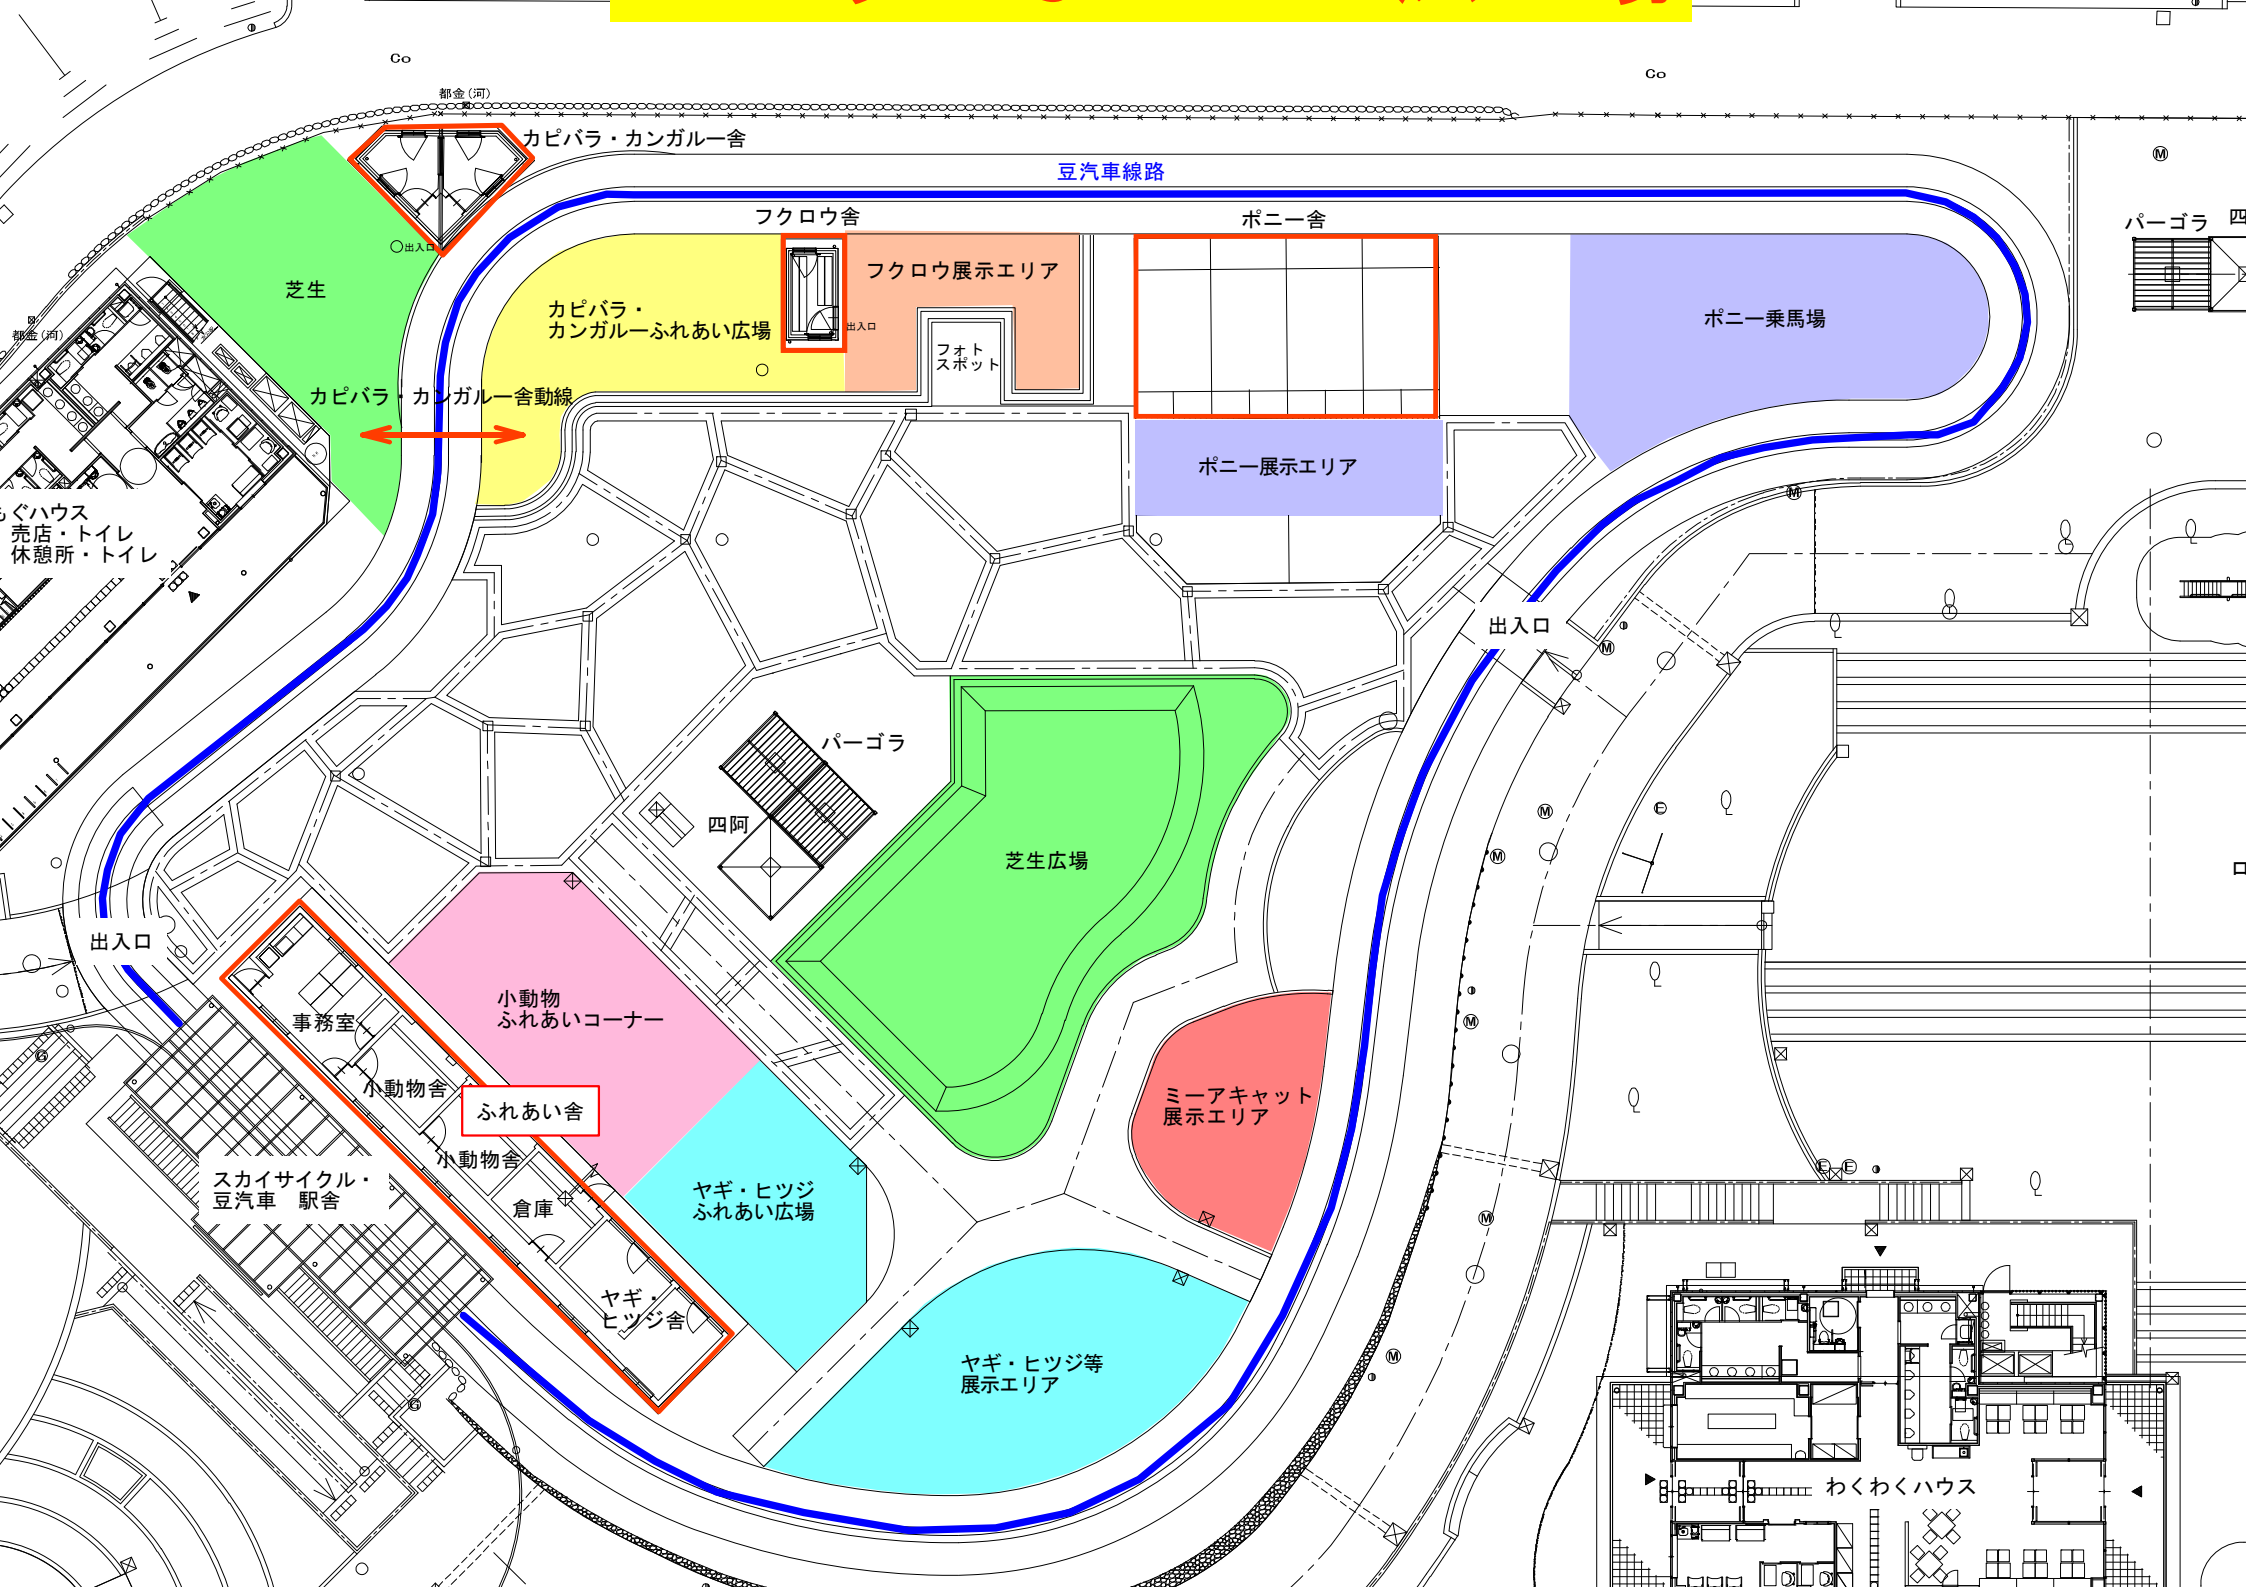


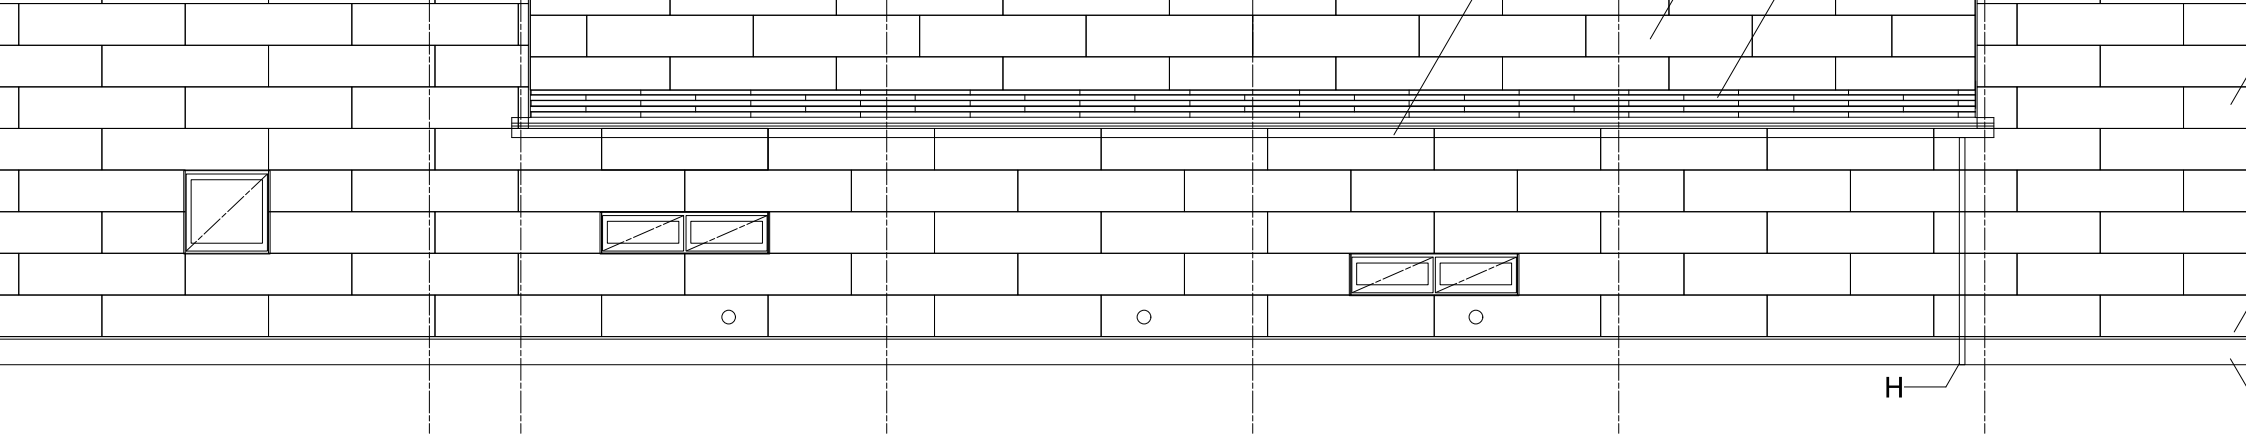

西側立面図 S=1/40

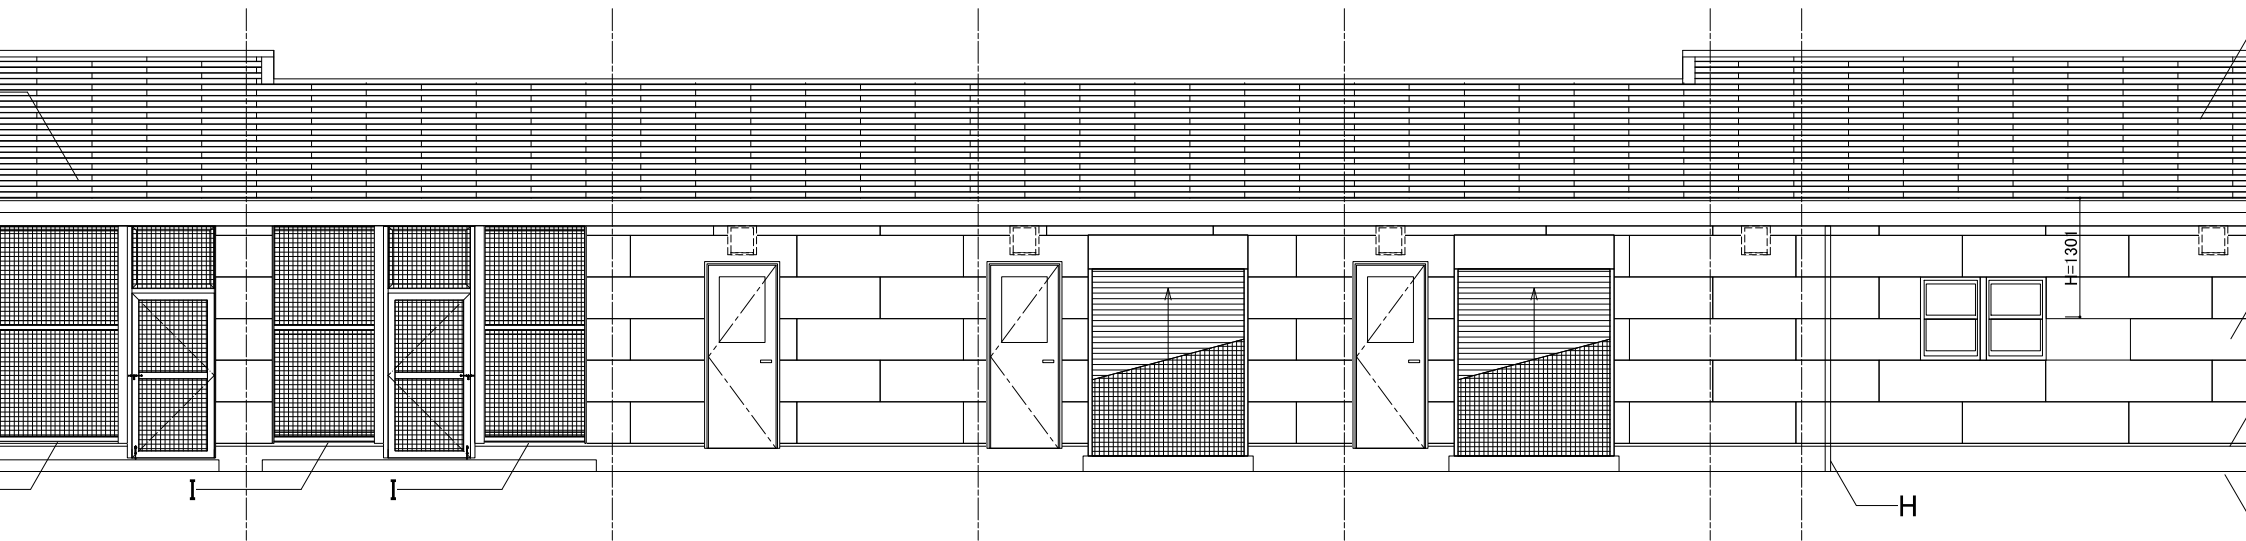


東側立面図 S=1/40

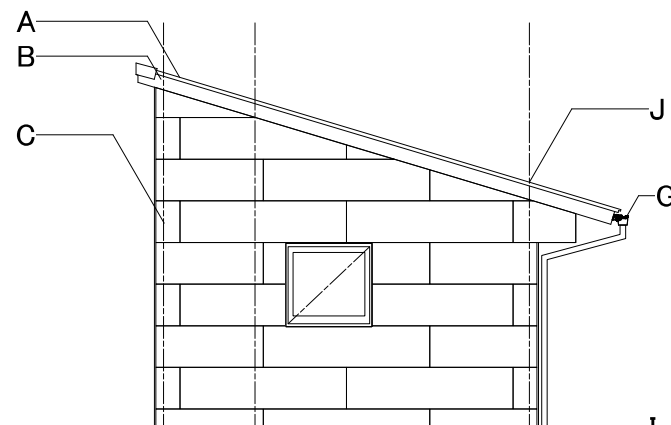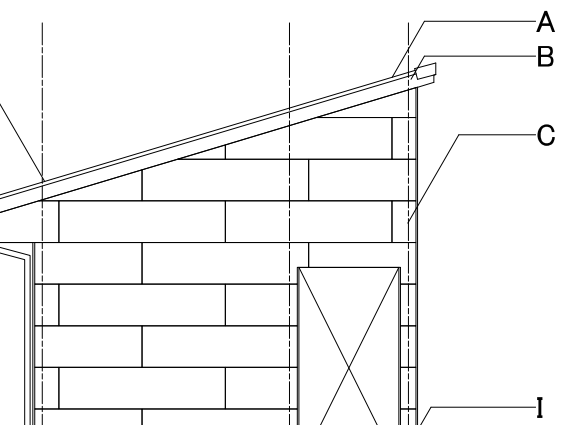


<外部仕上>

A	屋根：化粧スレート t=5.2
B	棟包・けらば水切り・破風板包み：塗装OLメッキ鋼板 t=0.35
C	外壁：窯業系サイディング t=16 横張り（木目調仕上）
D	外壁：窯業系サイディング t=16 横張り（木目調仕上）
E	外壁：窯業系サイディング t=16 横張り（木目調仕上）
F	基礎巾木：モルタル
G	雨樋：塩ビ既製品
H	縦樋：カラーVP
I	土台アルミ水切り




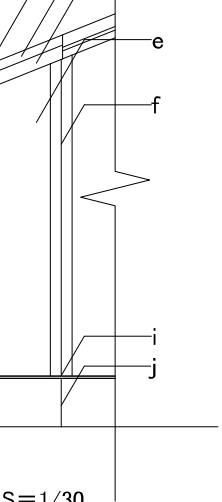


S=1/30

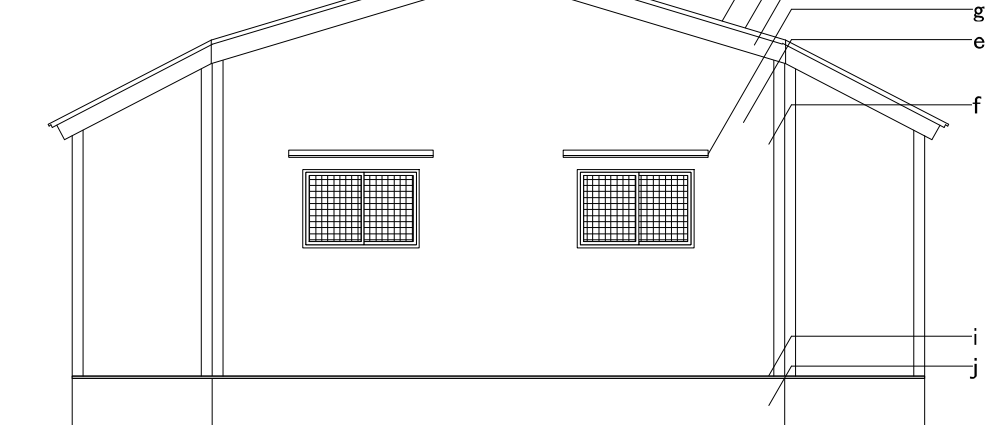


北側立面図 S=1/30

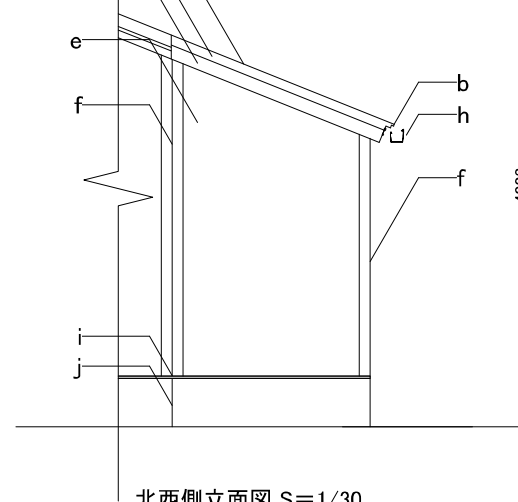


北西側立面図 S=1/30

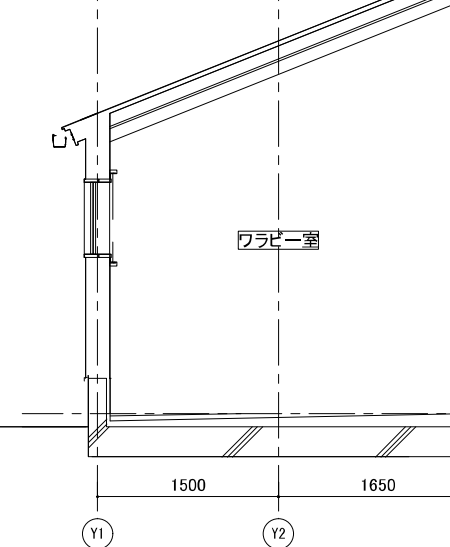


a-a'断面図 S=1/30

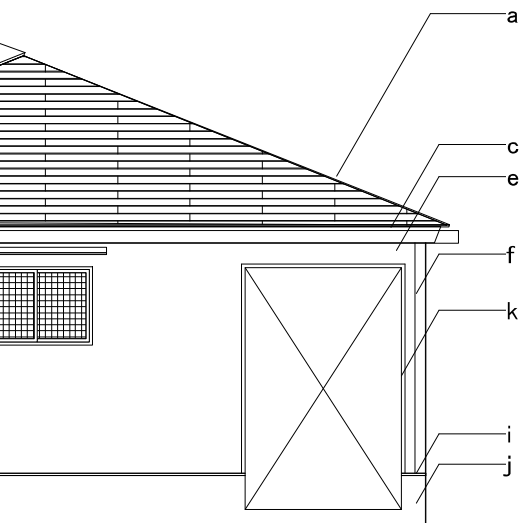

西側立面図 S=1/30

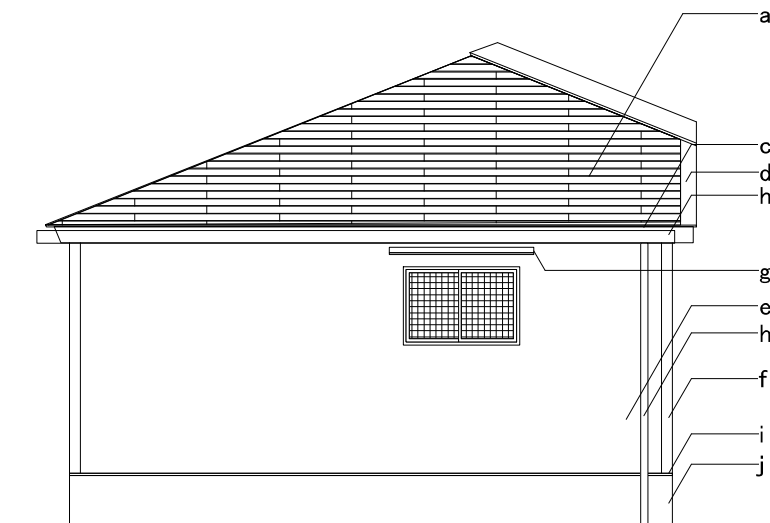


南東側立面図 S=1/30

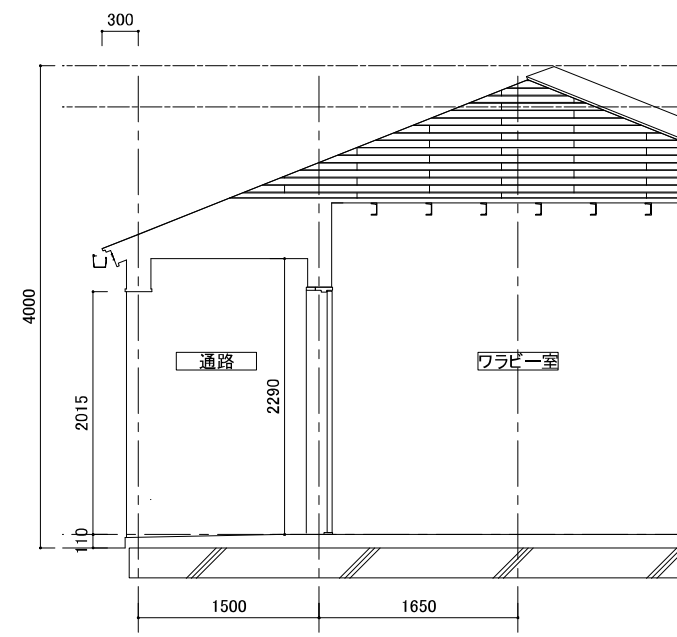

b-b'断面図 S=1/30


、雪止め金物
GLメッキ鋼板 t=0.35
役物
ング t=17
4mm×90mm
い：カラーVP
切り（防鼠タイプ）
上げ
40 木材保護塗料塗り

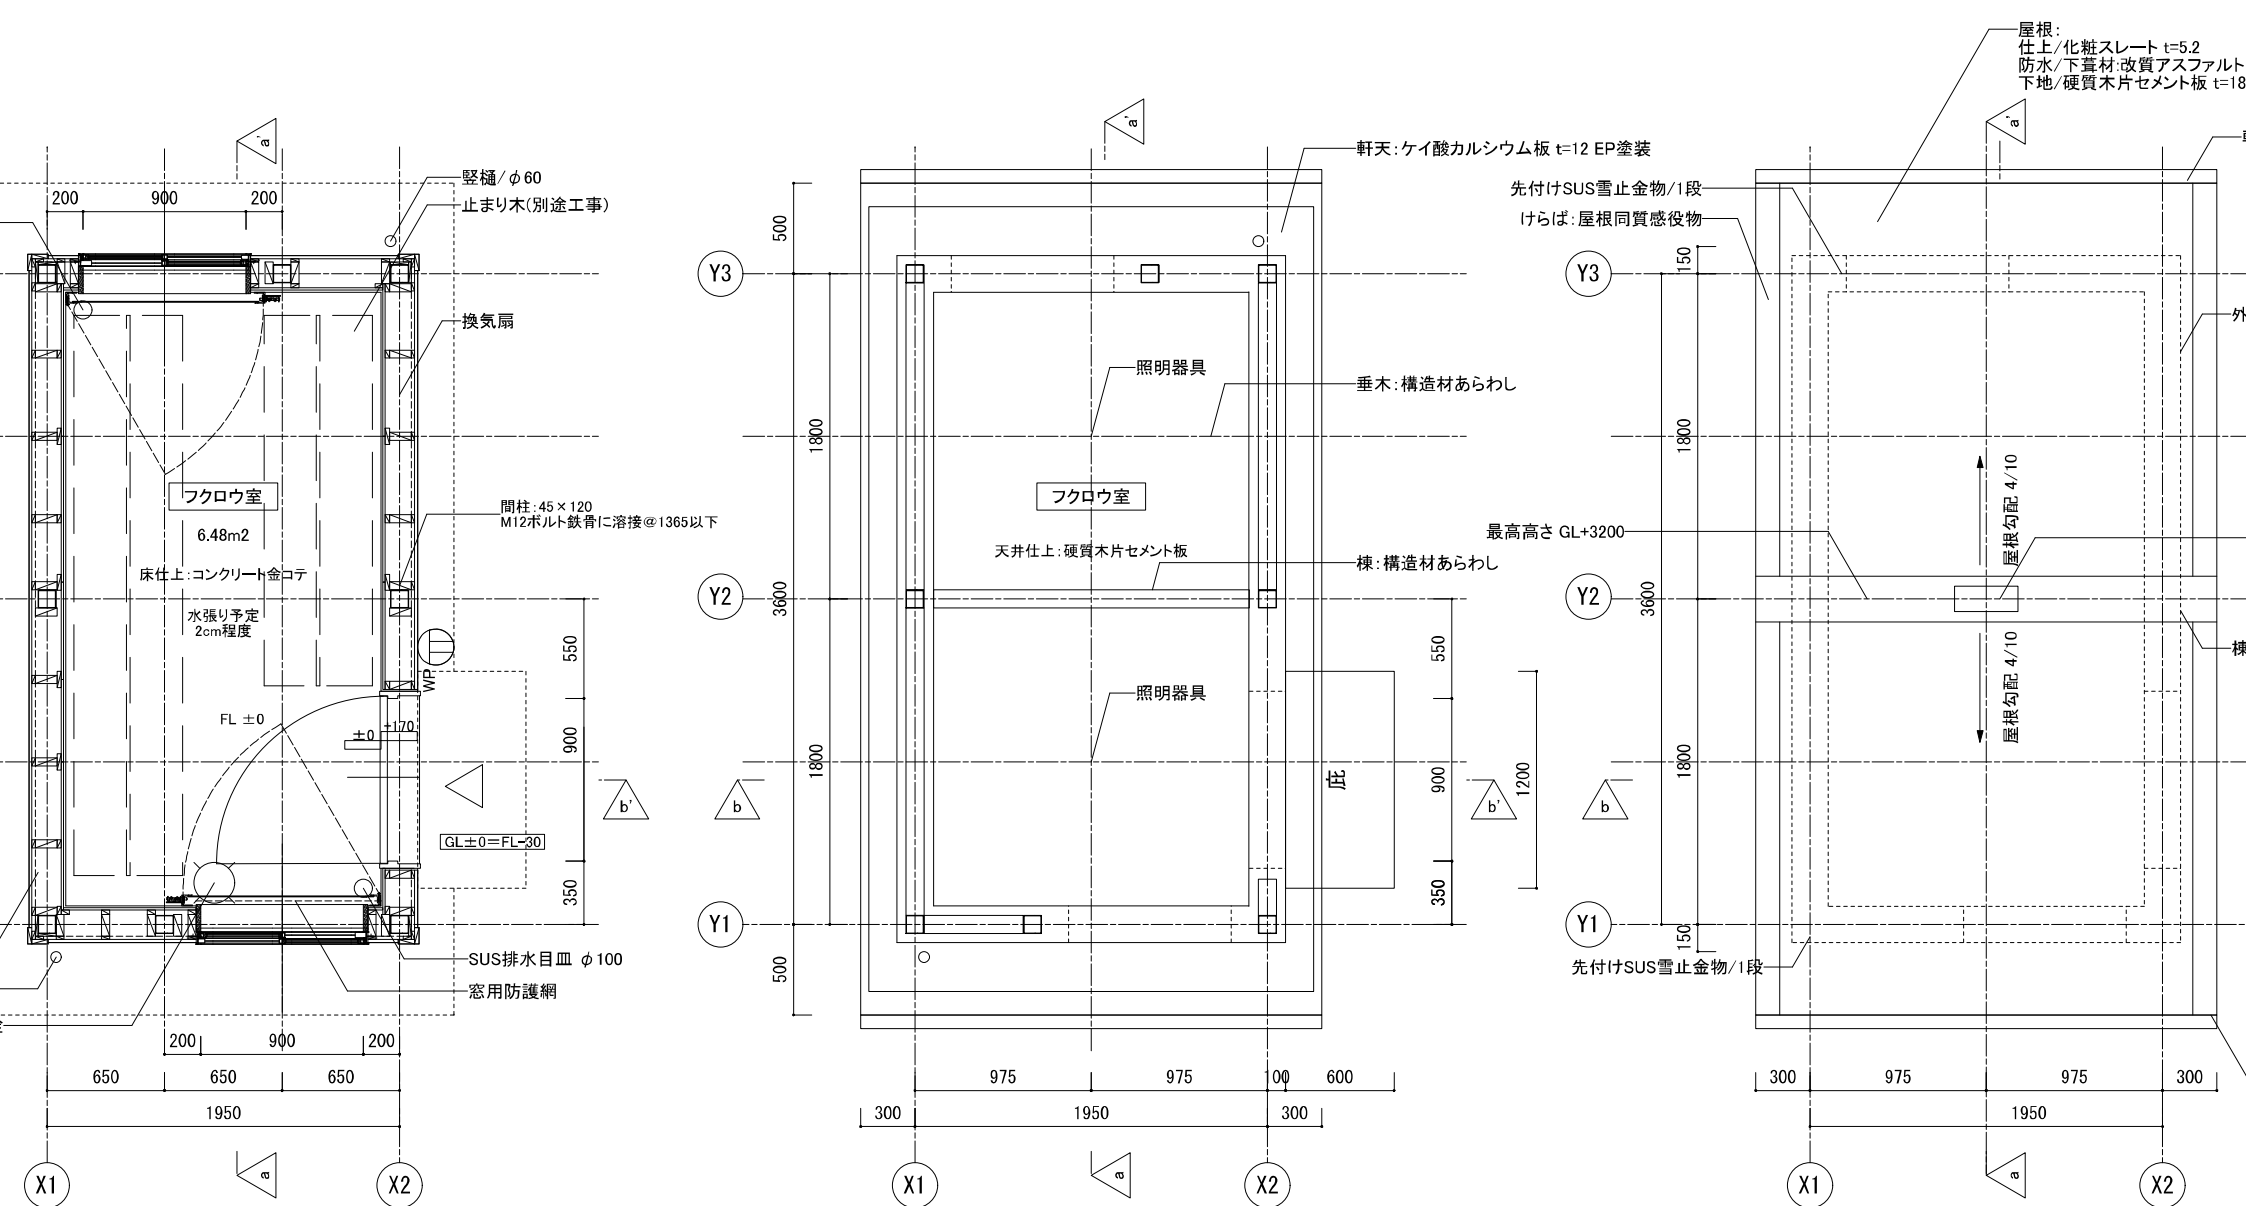


平面図 S=1/20

天井伏図 S=1/20


屋根伏図 S=1/20

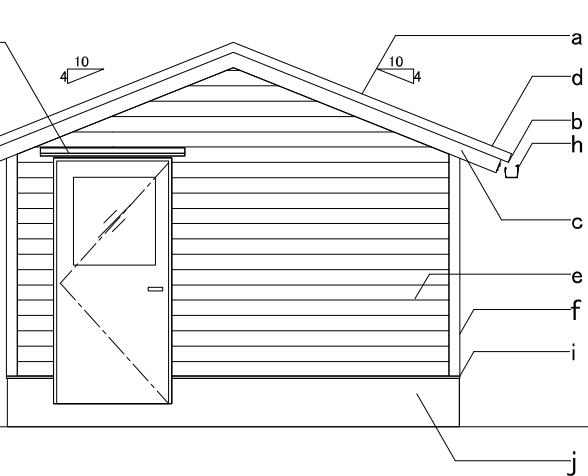


東側立面図 S=1/30

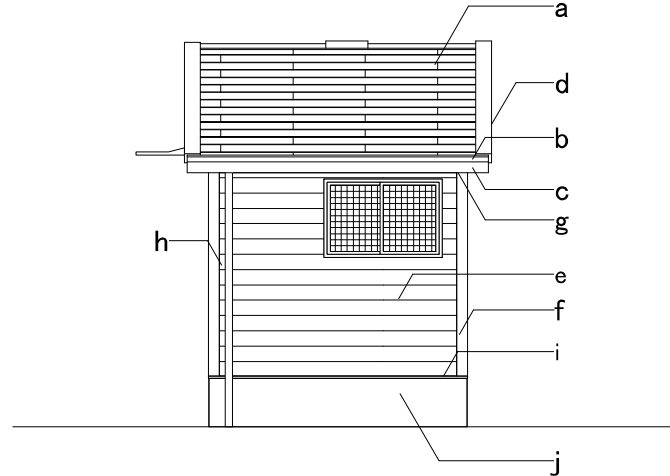


北側立面図 S=1/30

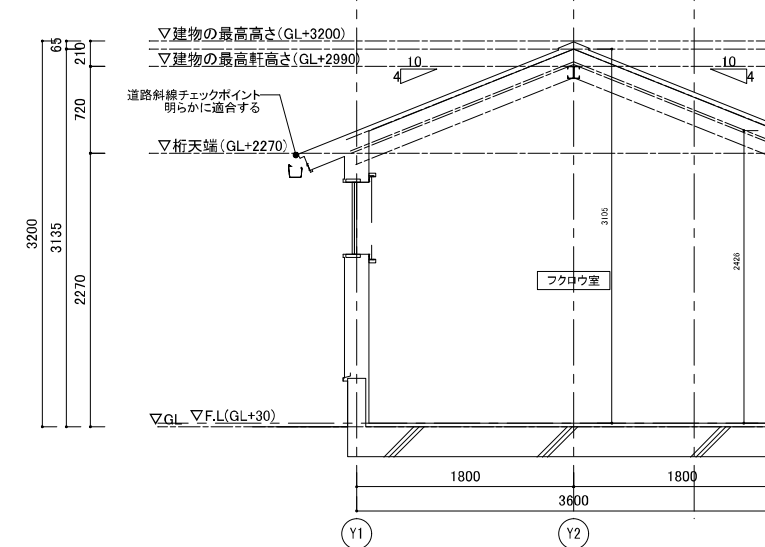


a-a'断面図 S=1/30

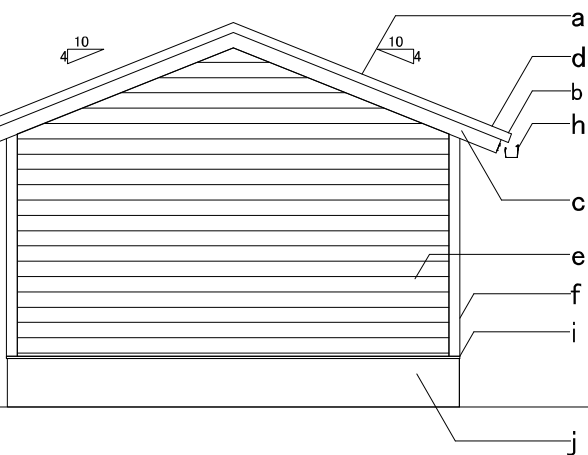

西側立面図 S=1/30

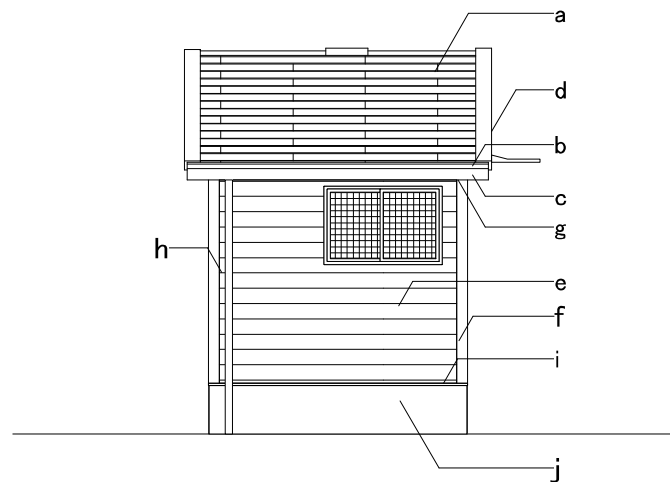


南側立面図 S=1/30

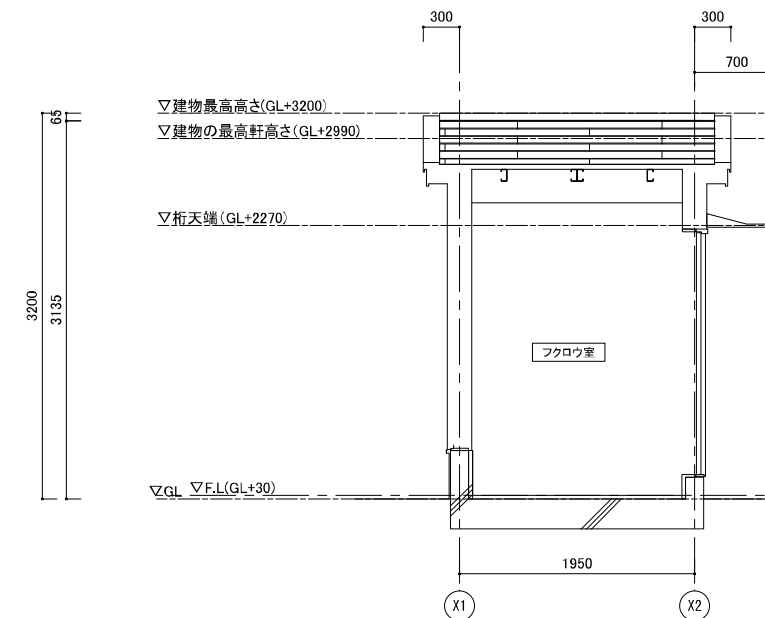


b-b'断面図 S=1/30




、雪止め金物
GLメッキ鋼板 t=0.35
役物
ング t=17
4mm×90mm
、幅1200
カラーVP
切り(防鼠タイプ)
上げ

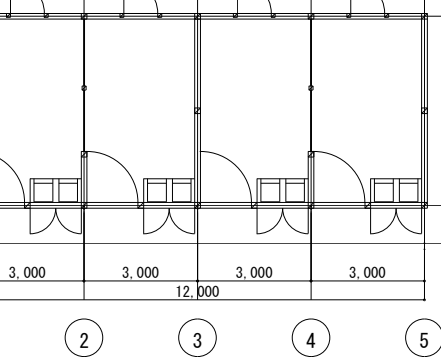



小屋伏図 1/100

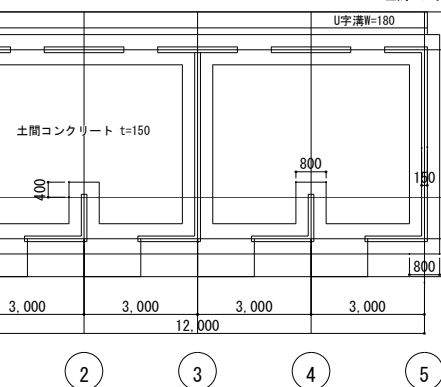




小屋裏 床伏図 1/100

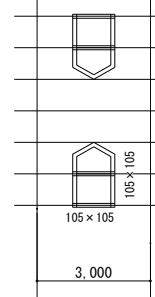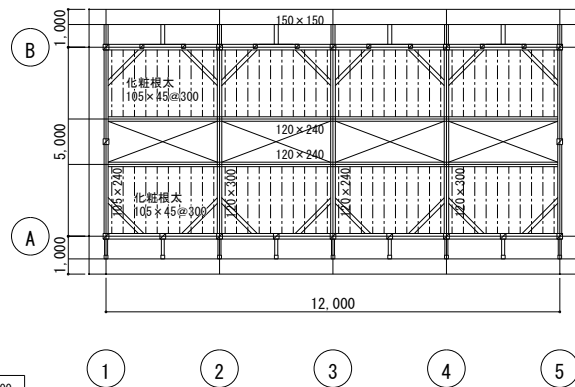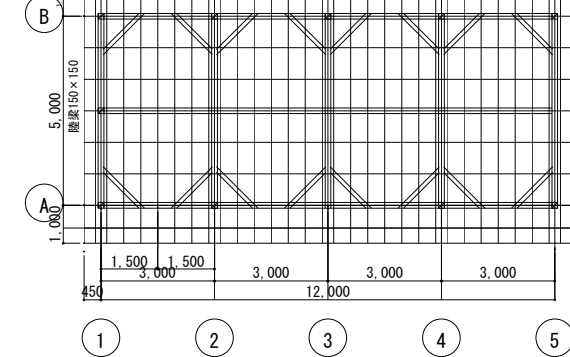

屋根伏図 1/100

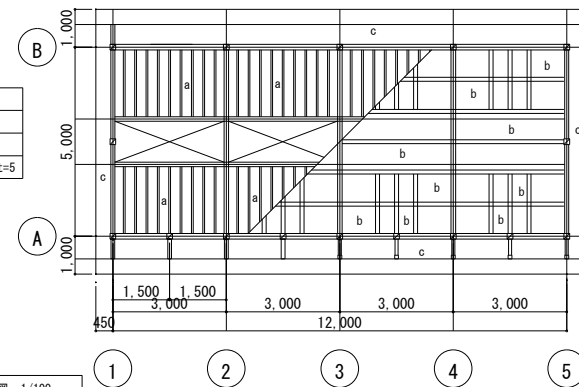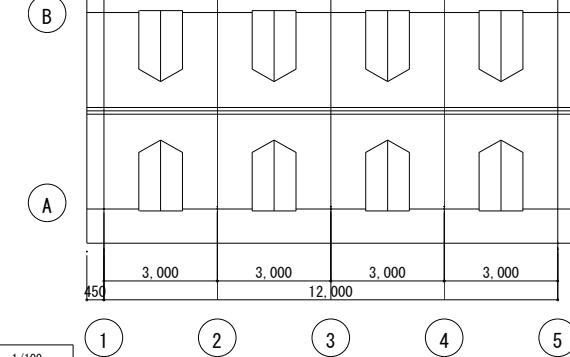

記号	凡例
a	化粧根太表わし
b	化粧合板張t=5
c	軒天用化粧合板張t=5

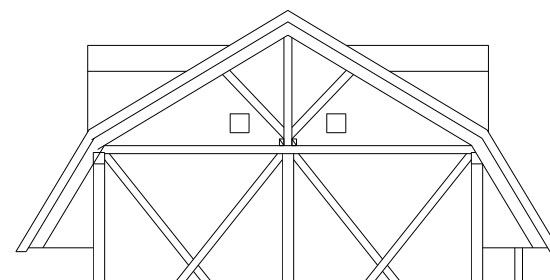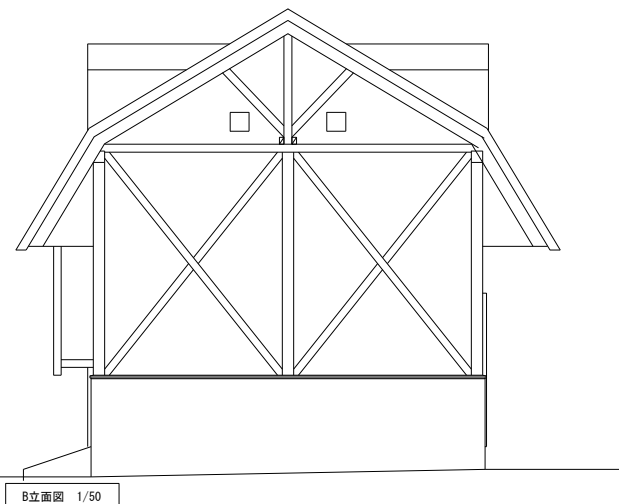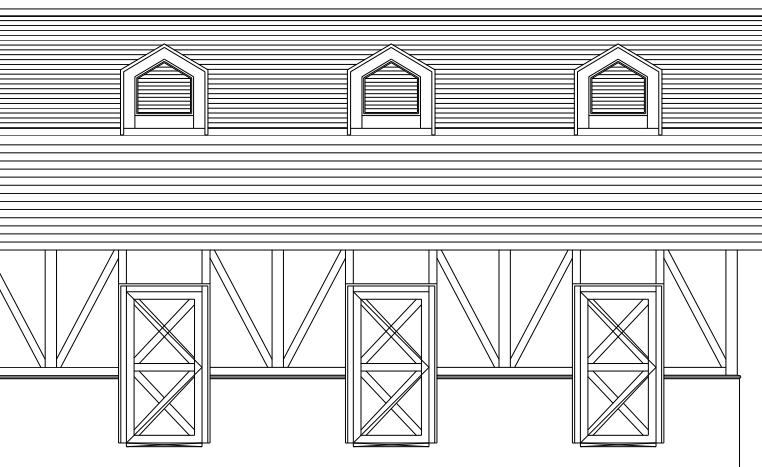

部 位	記号	寸法	材質
柱	A	150 × 150	ヒバー等
柱	B	105 × 105	ヒバー等
間 柱	外部	70 × 30 (@450)	ヒバー等
間 柱	内部	90 × 30 (@450)	ヒバー等
梁	D	150 × 150	ヒバー等
梁	E	120 × 240	ヒバー等
梁	F	120 × 300	ヒバー等
梁	G	105 × 240	ヒバー等
筋 違	H	90 × 105	ヒバー等
土 台	I	150 × 150	ヒバー等
洋小屋は別リストによる			