区立尾竹橋公園ダイオキシン類詳細調査結果平面図

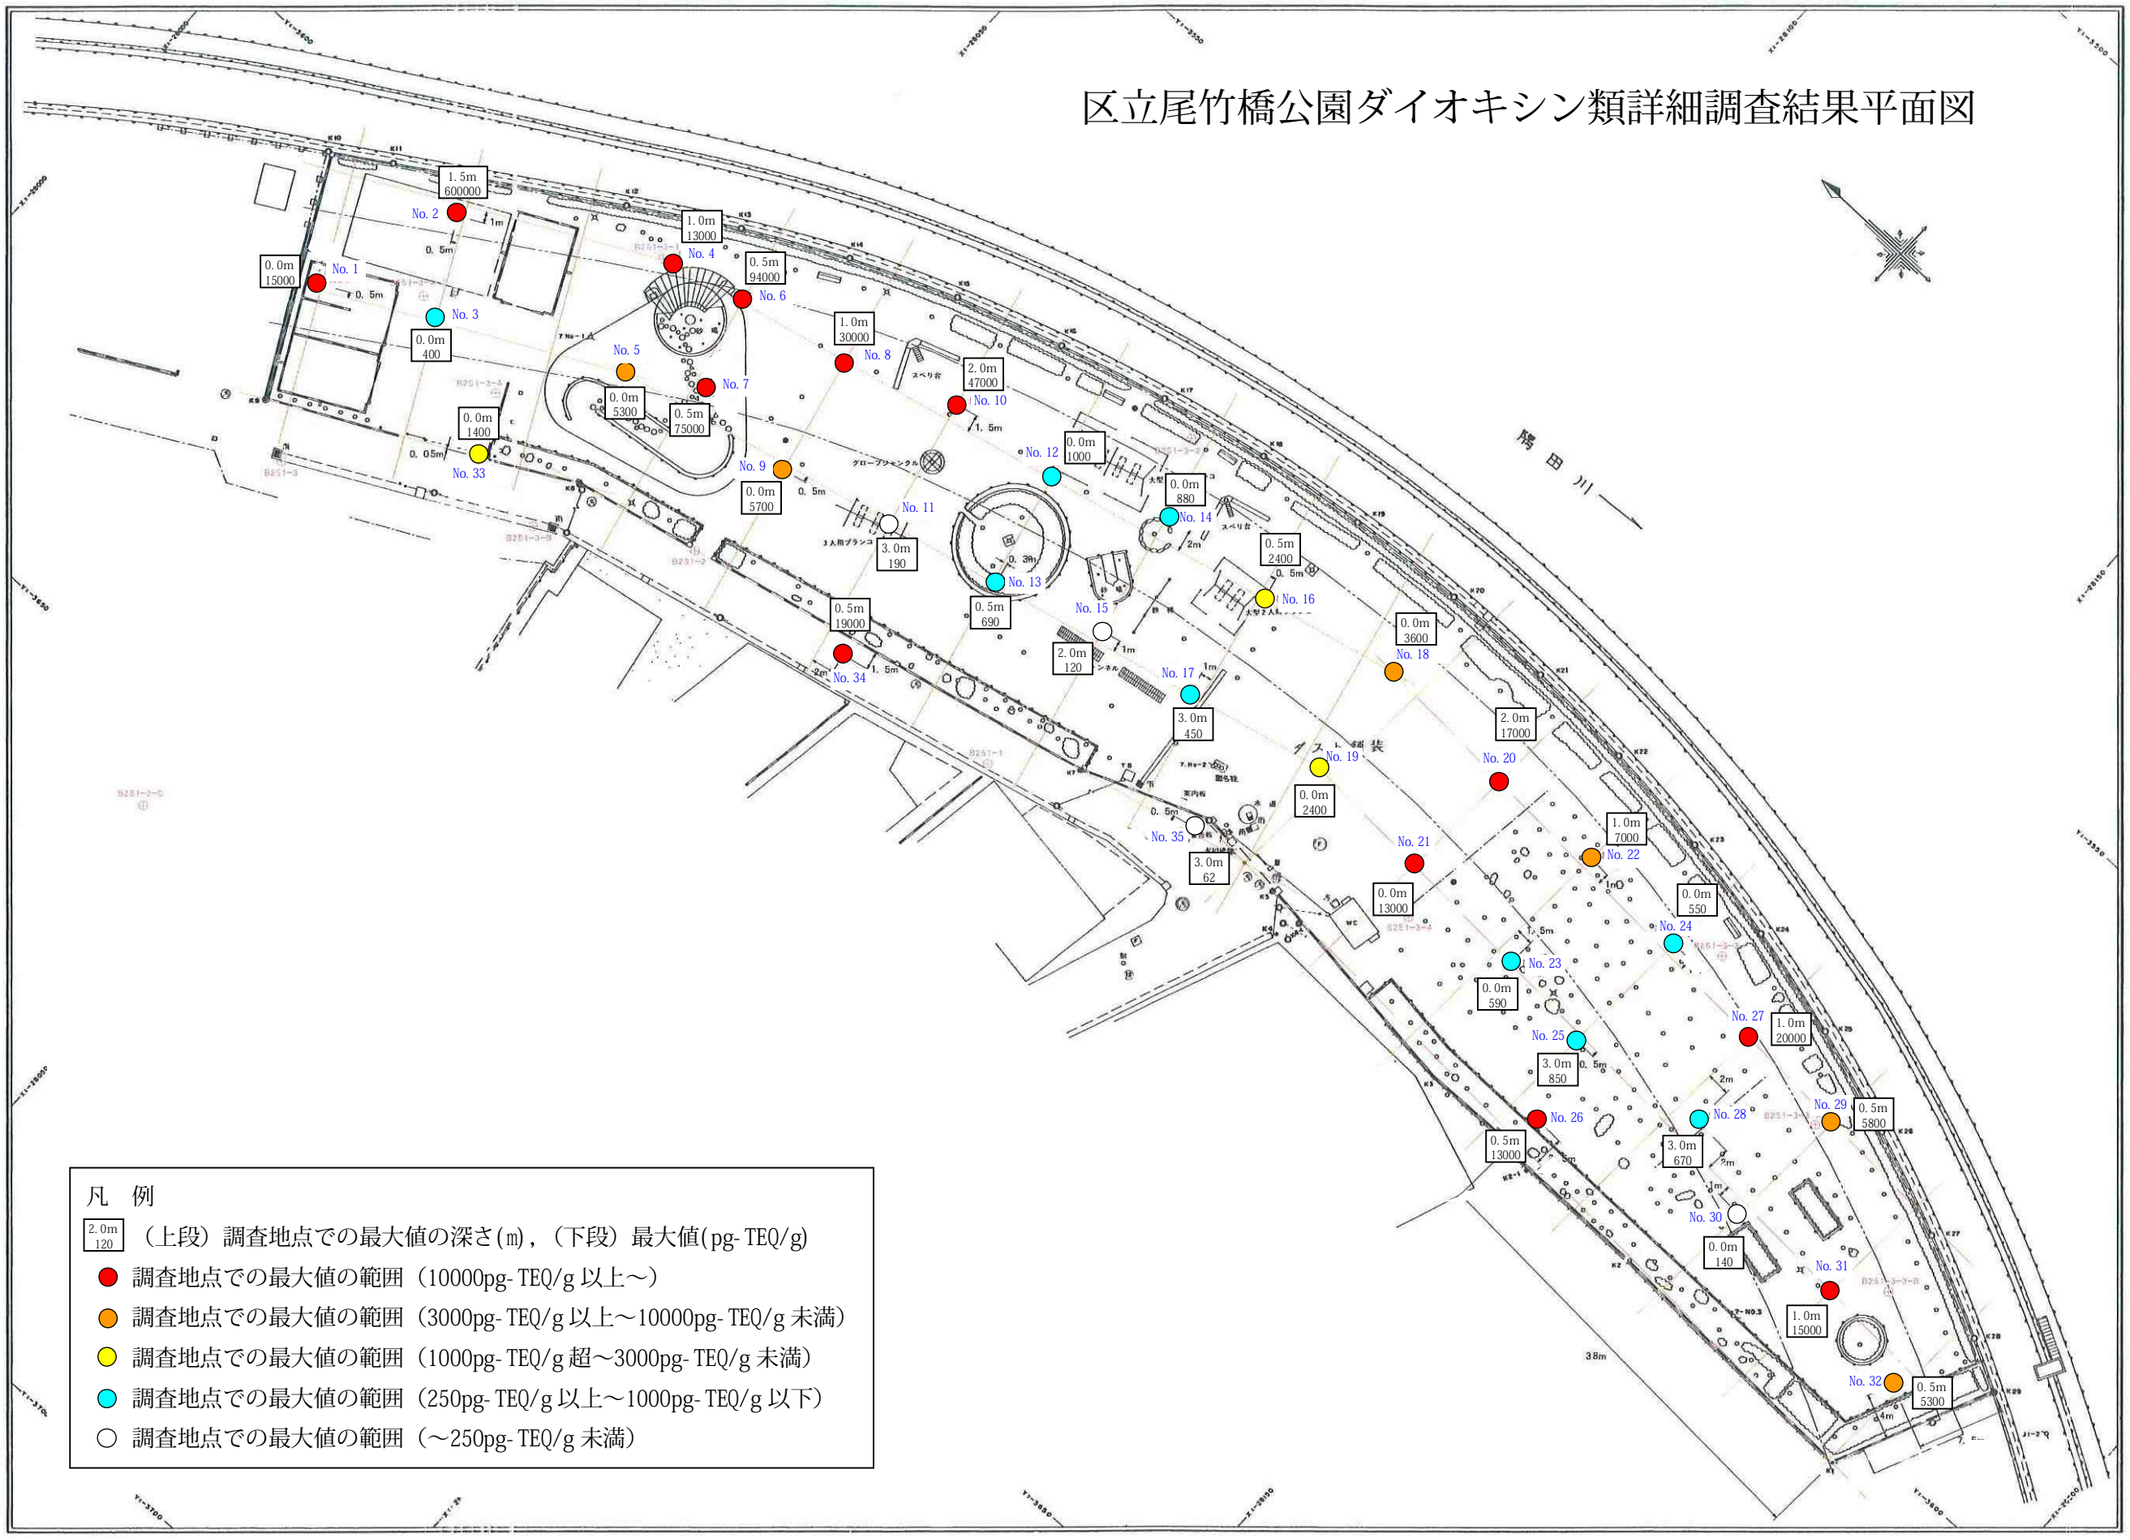

凡　例

2.0m 120　（上段）調査地点での最大値の深さ(m)，（下段）最大値(pg-TEQ/g)

- 調査地点での最大値の範囲（10000pg-TEQ/g 以上～）
- 調査地点での最大値の範囲（3000pg-TEQ/g 以上～10000pg-TEQ/g 未満）
- 調査地点での最大値の範囲（1000pg-TEQ/g 超～3000pg-TEQ/g 未満）
- 調査地点での最大値の範囲（250pg-TEQ/g 以上～1000pg-TEQ/g 以下）
- 調査地点での最大値の範囲（～250pg-TEQ/g 未満）

凡　例

種類	記号	種類	記号
境界 区・市界		側溝 汚水	
町界		グレーチング蓋	
丁目界		雨水	
施設 宅地		汚水	
管道		消火栓	OF □F
路面 縁石		舗 コンクリート	
境界石		面 石張	
境界点		法	
多角点		タ コンクリート	
側路樹		タ レンガ	
歩道橋		キ 平板	
コンクリート アスファルト		階段	
横断 万年塀		信号機	
コンクリート 塀		道路標識	
柵		ガードミラー	
有刺鉄線		タンク	
金網		公衆電話	TB
ガードレール		ポスト	
マンホール 上水		流水方向	
下水		電 本柱（送電線）	
制水弁		電 中柱（配電線）	
止水栓		柱 小柱（送電線）	
排水口		柱 小柱（配電線）	
電柱		街灯ポール	
ガス		（例）共架	

特殊記号

種類	記号	種類	記号
ブランコ 二連		車止	
四連		自転車（パーキング）	
鉄製		郵便	
スベリ台 一段		便所	
らせん		分電盤	
三段（Y型）		墓石	
合 段（L型）		観石	
グローブジャングル		築山	
鉄棒		砂場	
公園灯		花壇	
時計		鉄芝	
ベンチ		樹木	
スツール		湧水	
水のみ		引込柱	
噴水		ハンドホール	
制札板			
くず箱			