


東京都市計画地区計画 南千住北部地区 ①

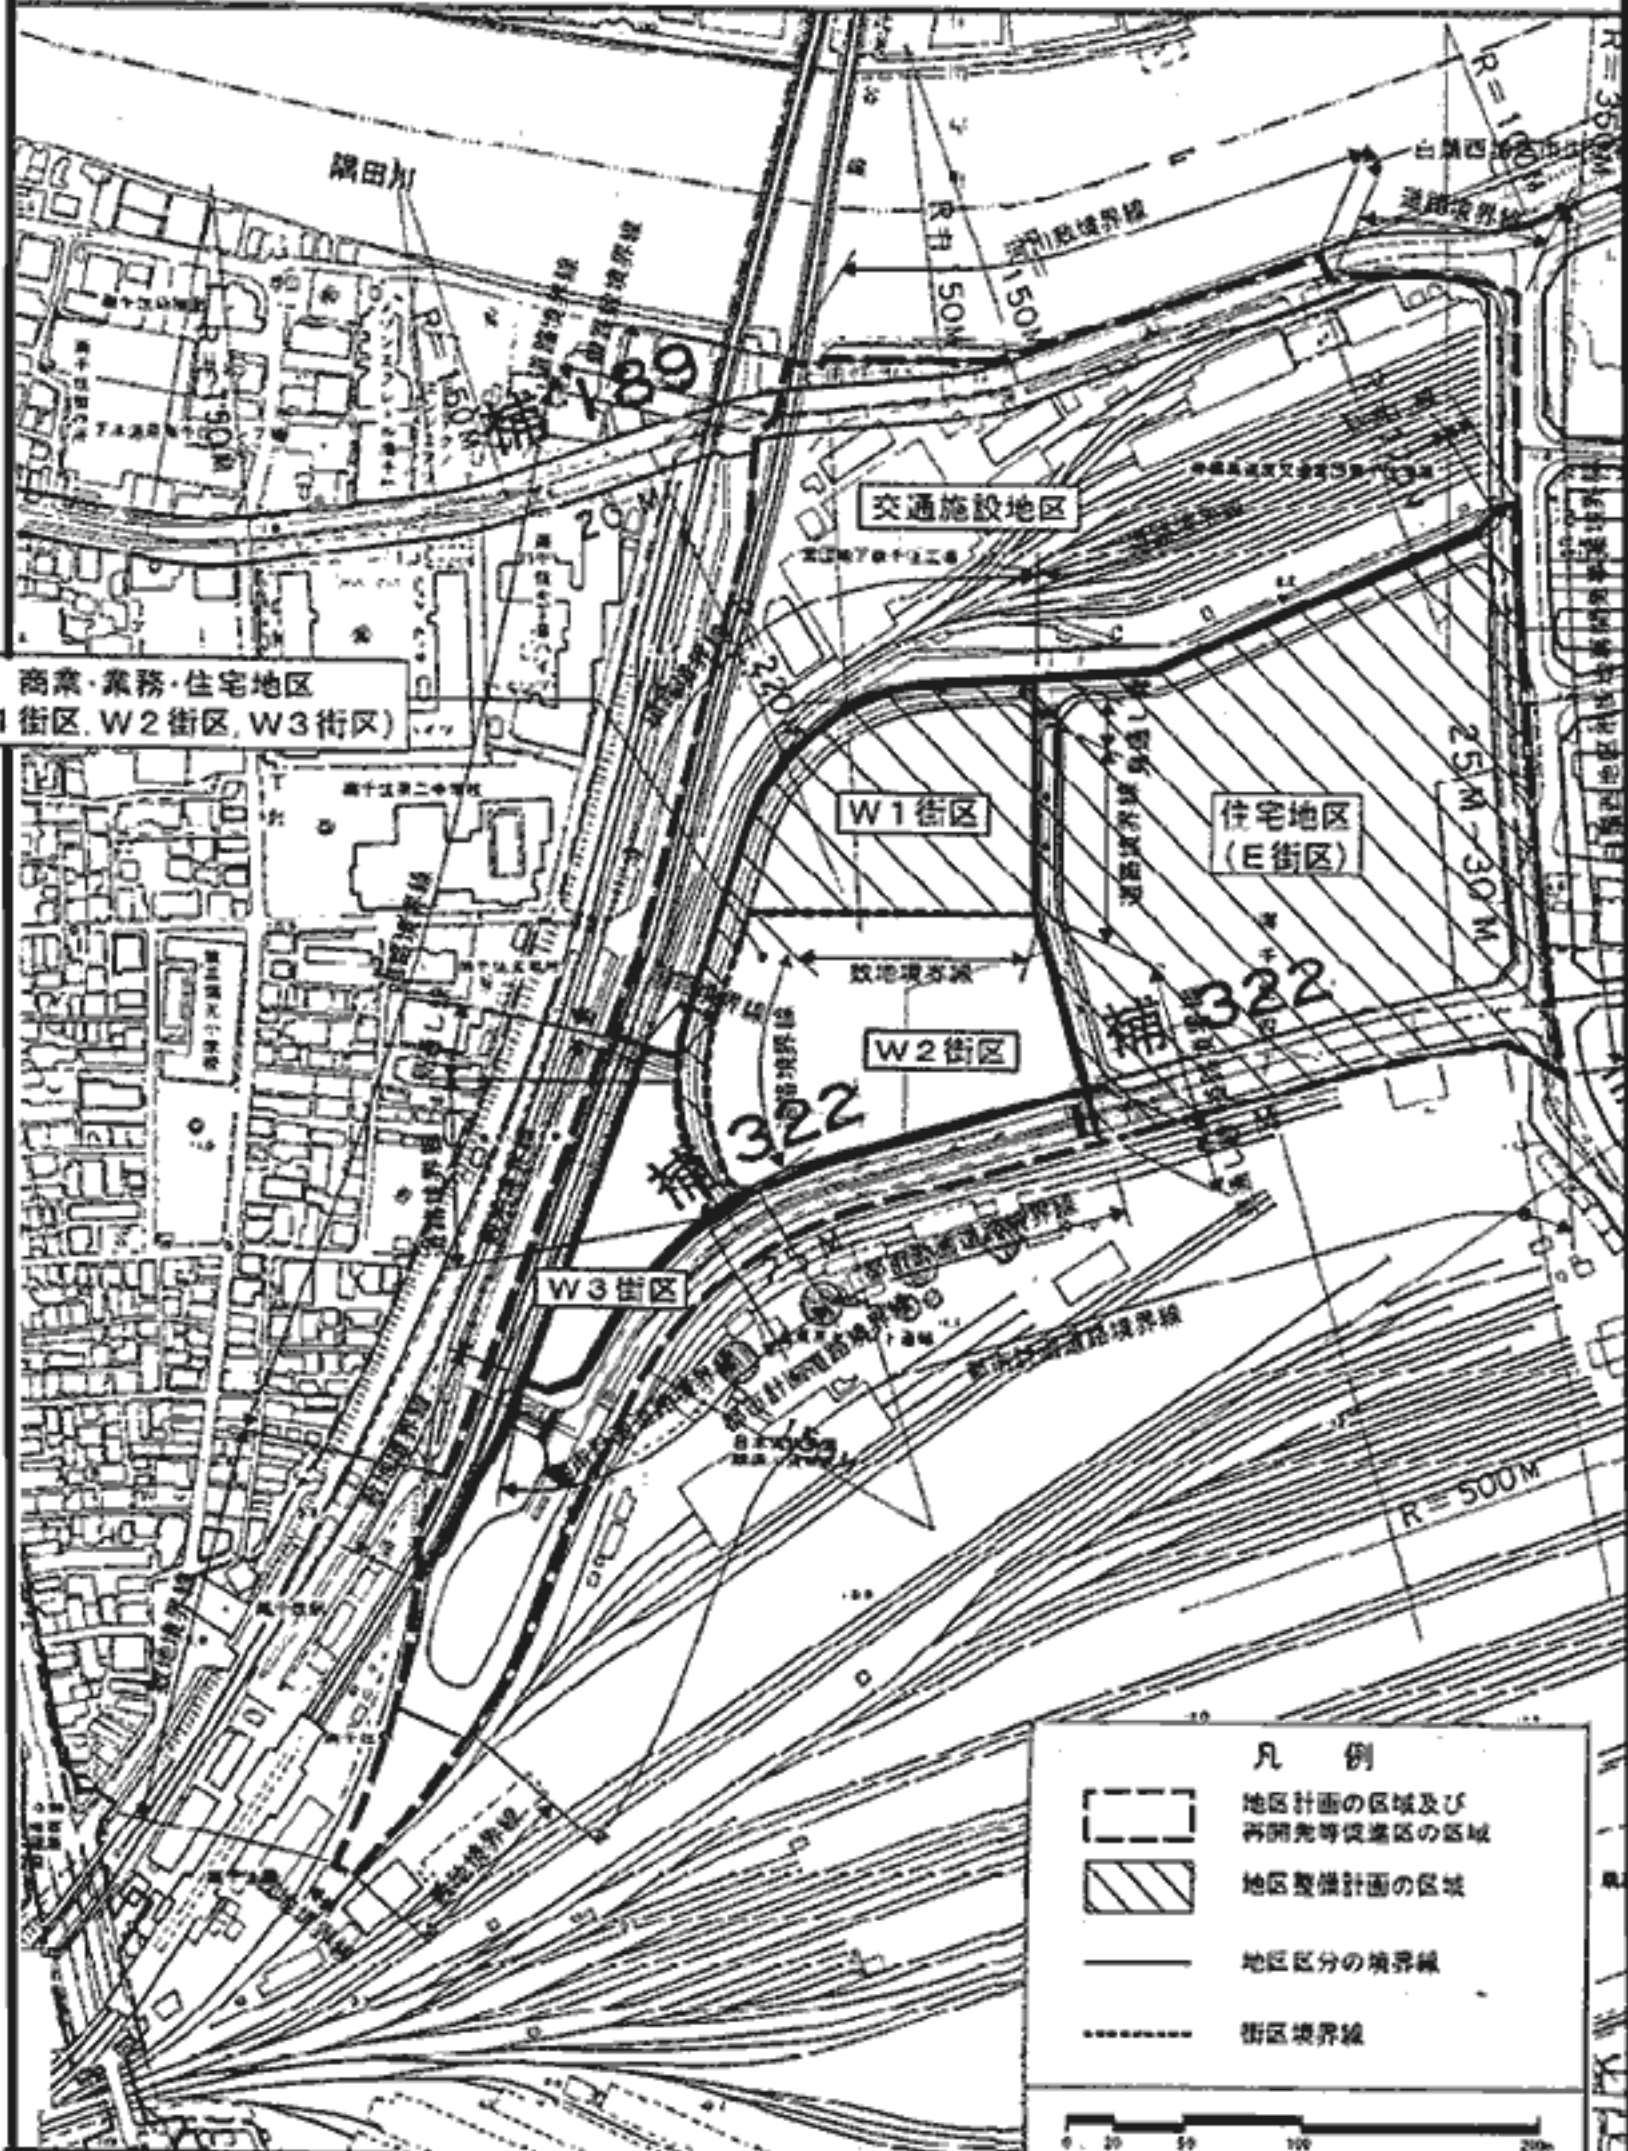

凡例

	地区計画の区域及び再開発等促進区の区域
	地区整備計画の区域
	地区区分の境界線
	街区境界線

0 20 40 60 80 100 120 140 160 180 200m