


概要

延長：171m

開削工法間：塩ビ管 300

小口径管推進工法間：塩ビ管 350

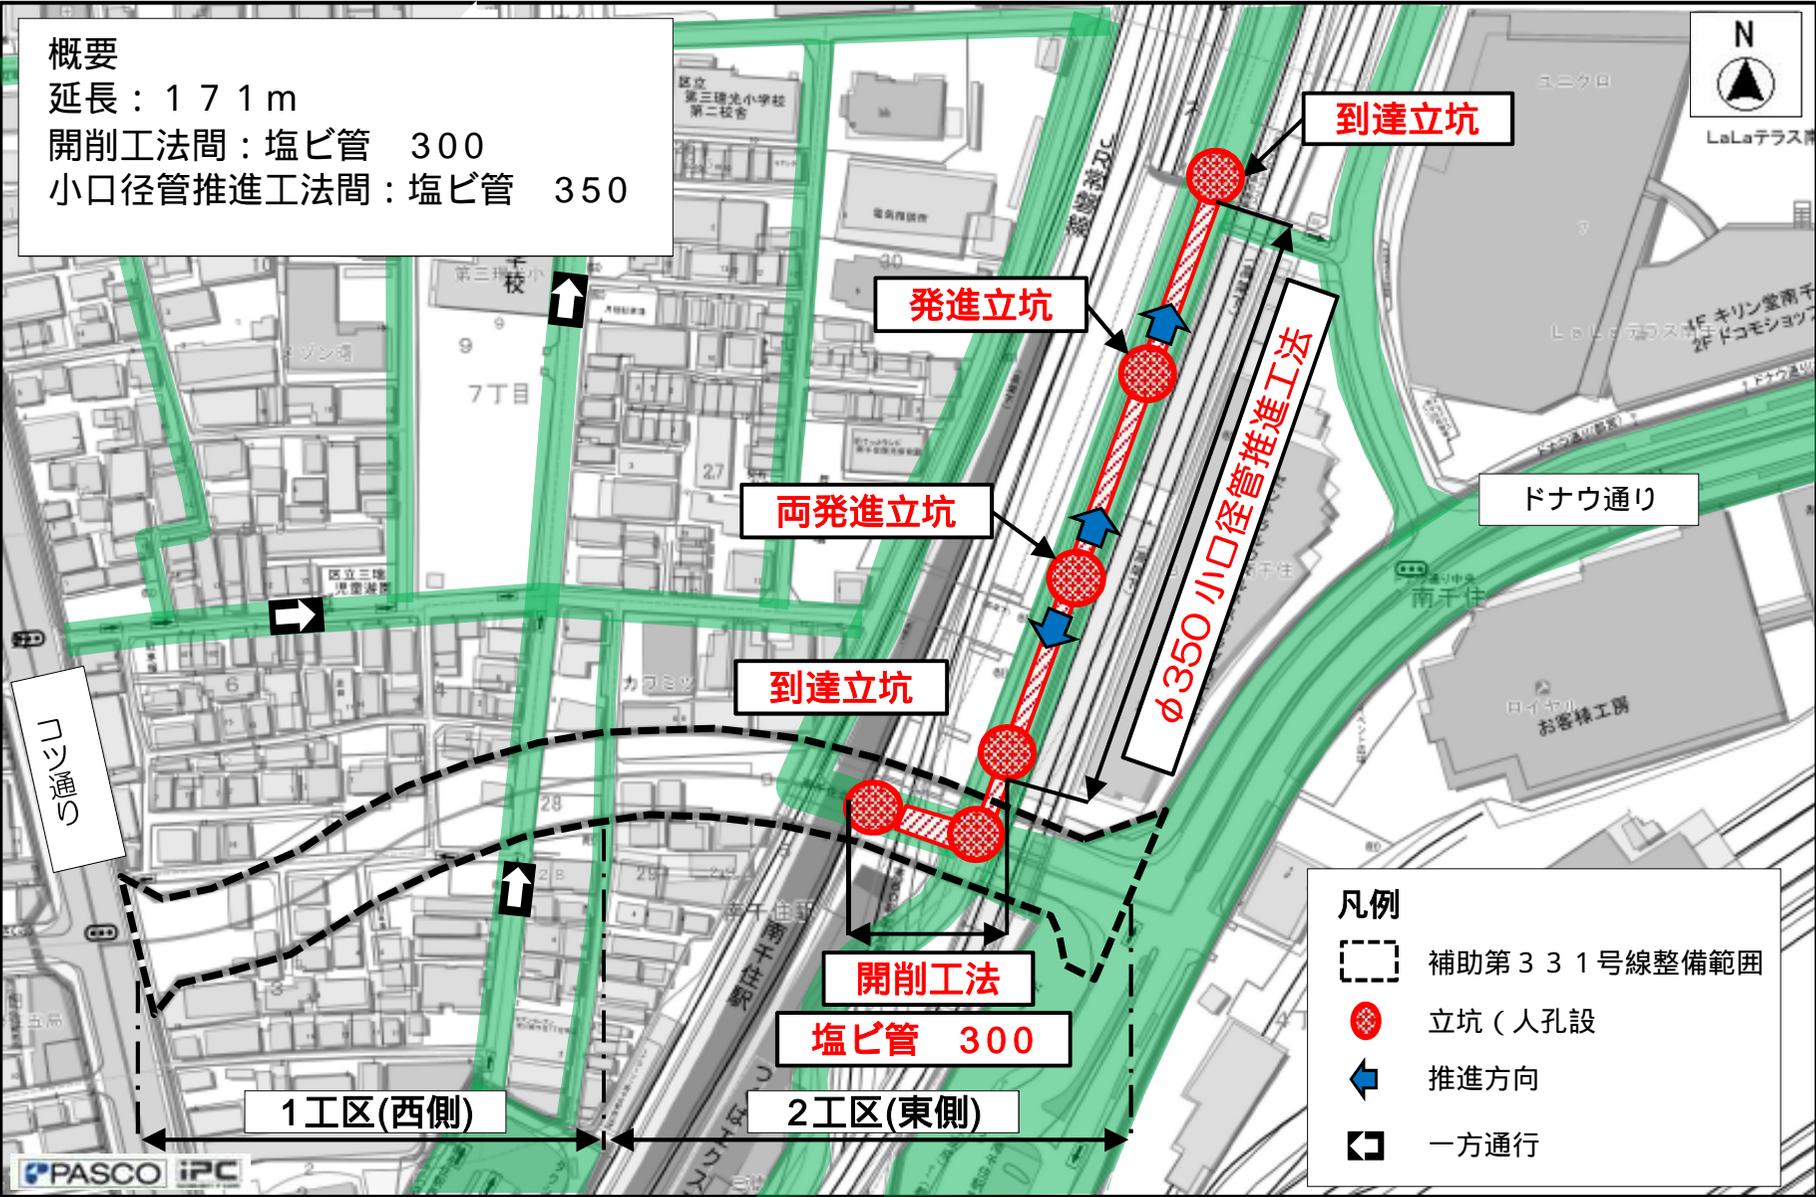

凡例

- 補助第331号線整備範囲
- 立坑(人孔設)
- 推進方向
- 一方通行

PASCO IPC