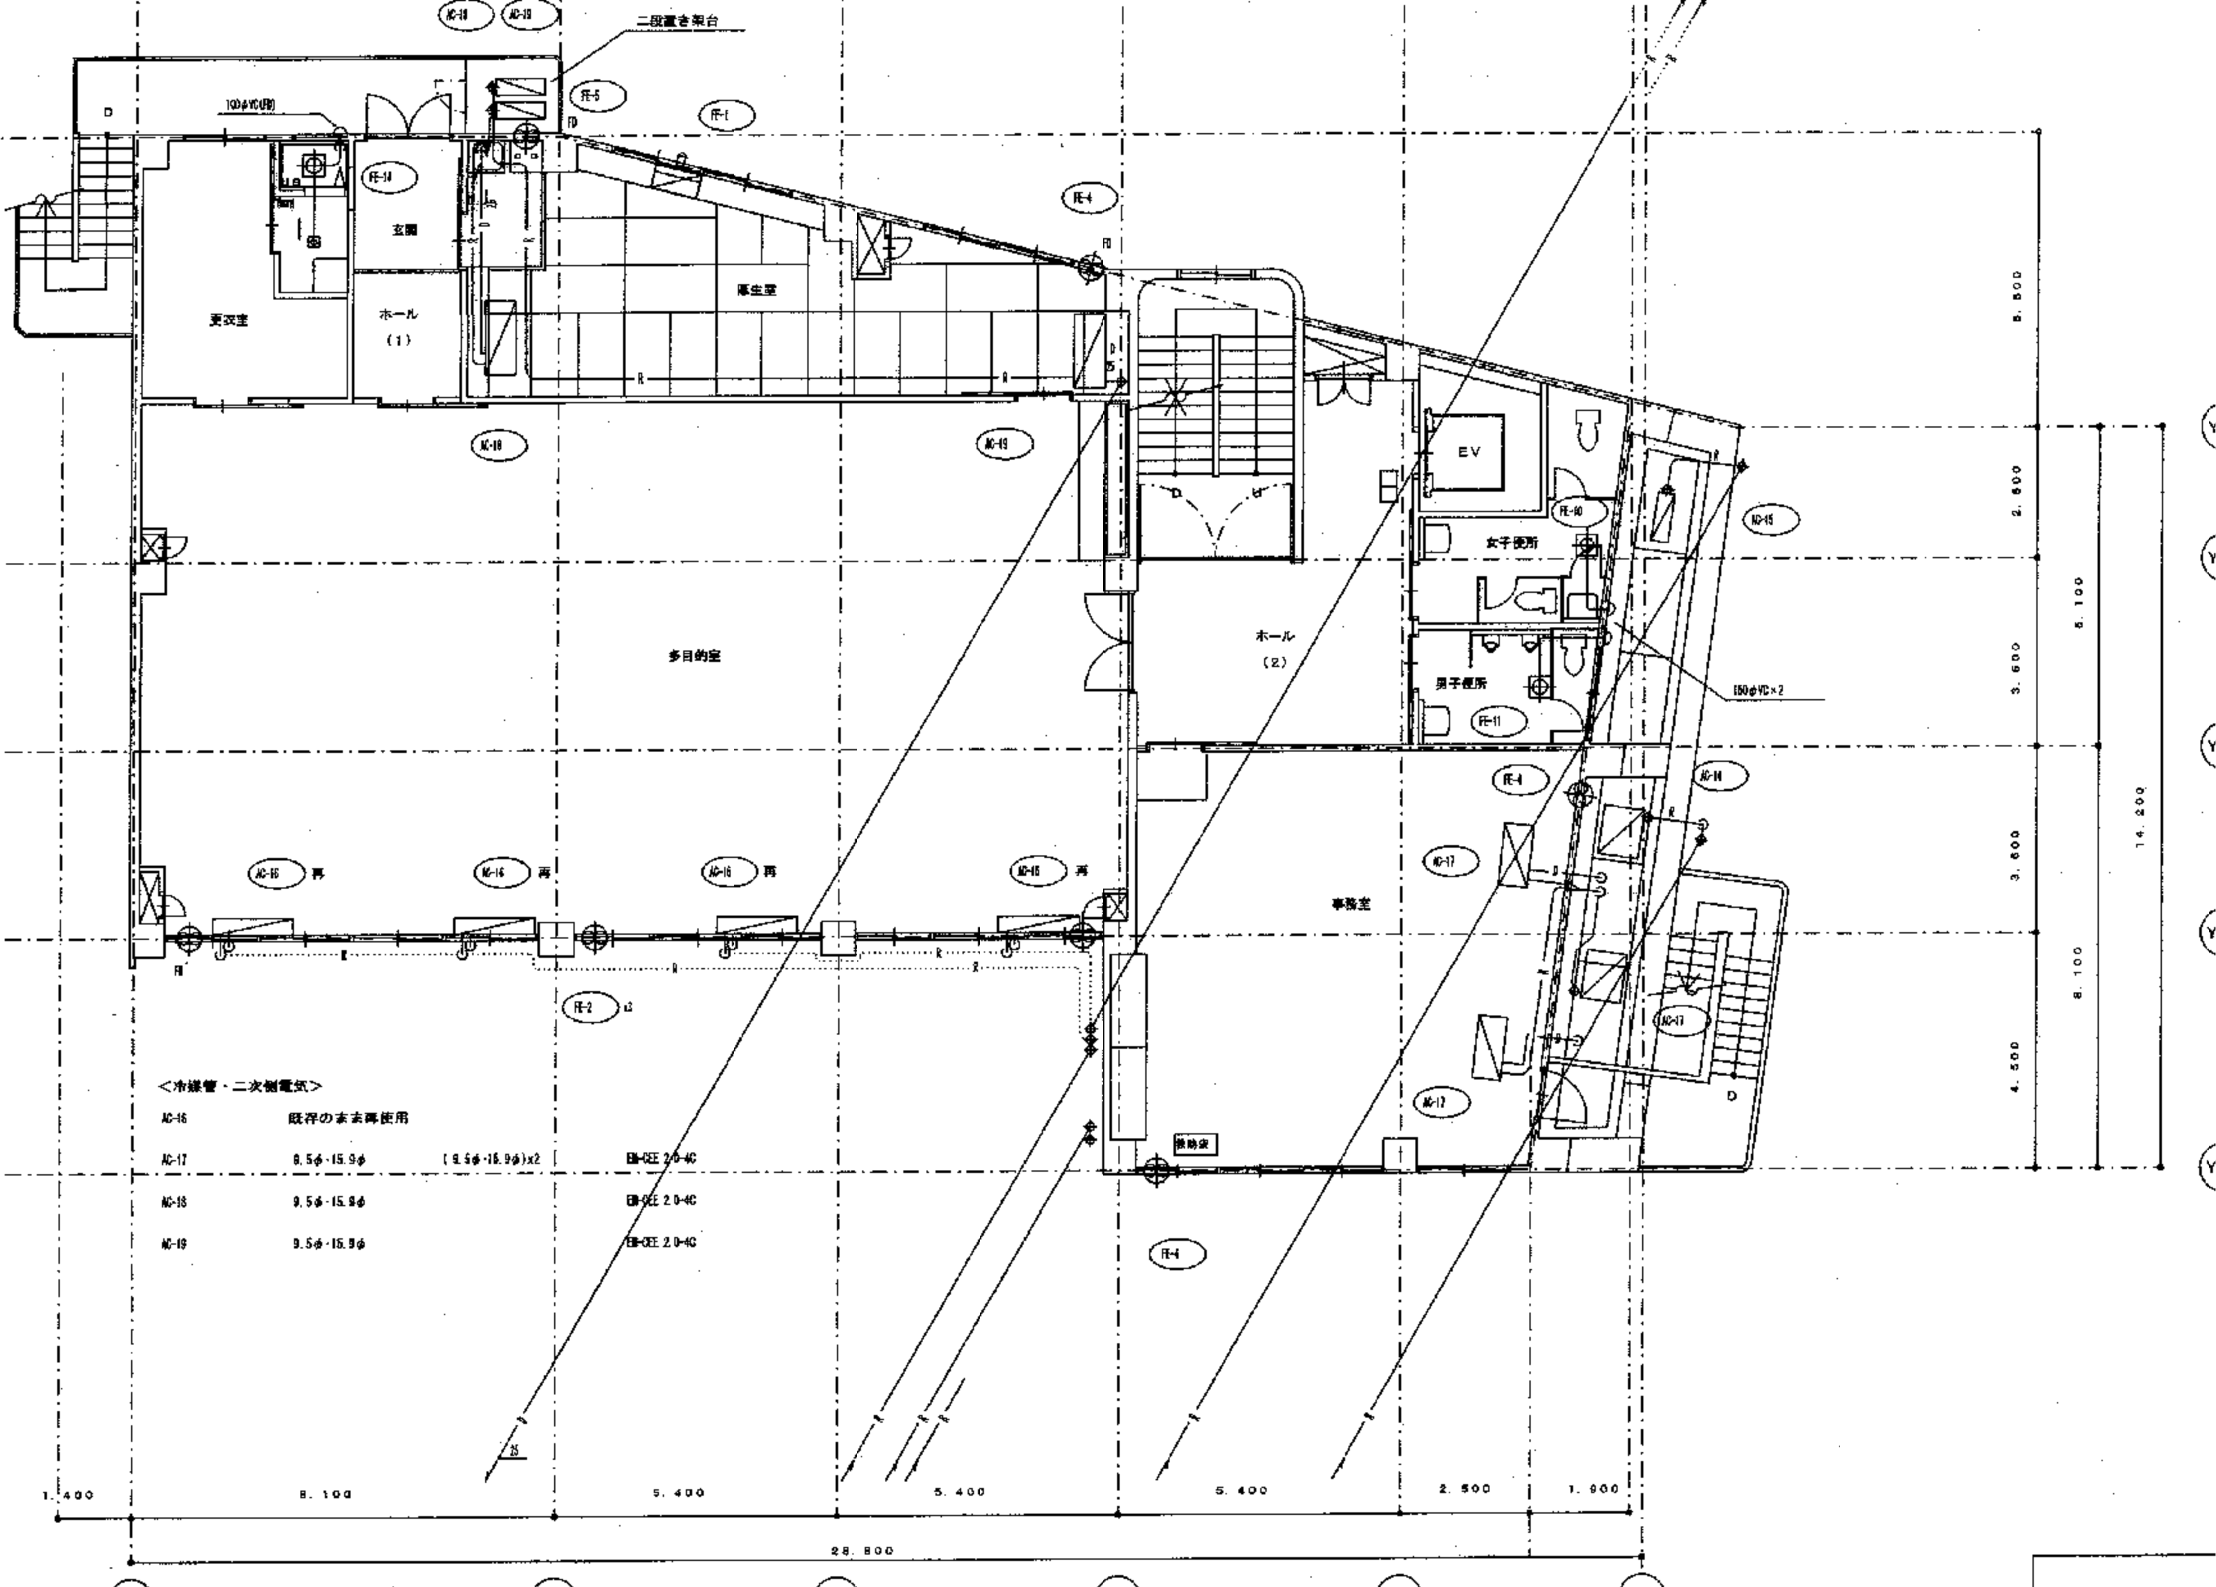
AC-18
AC-19
二段置き架台
FE-5
FE-E
100φVC(R)
FD
FE-14
玄関
FE-4
更衣室
ホール
（1）
厚生室
AC-18
AC-19
EV
FE-10
女子便所
AC-15
ホール
（2）
男子便所
FE-11
150φVC×2
多目的室
FE-4
AC-16
AC-17
AC-16 再
AC-16 再
AC-16 再
AC-16 再
事務室
FE-2 x3
AC-17
AC-17
接続盤
FE-4
5.500
2.600
3.600
3.600
4.500
5.100
8.100
14.200
1.400
8.100
5.400
5.400
5.400
2.500
1.900
28.800

＜冷媒管・二次側電気＞

AC-16	既存のまま再使用		
AC-17	9.5φ-15.9φ	(9.5φ-15.9φ)x2	EM-CEE 2.0-4C
AC-18	9.5φ-15.9φ		EM-CEE 2.0-4C
AC-19	9.5φ-15.9φ		EM-CEE 2.0-4C